


Landkreis : **Schwarzwald-Baar-Kreis**  
 Gemeinde : **Blumberg**  
 Gemarkung : **Blumberg**

# Lageplan

zeichn. Teil § 4 LBOVVO

M 1: 500

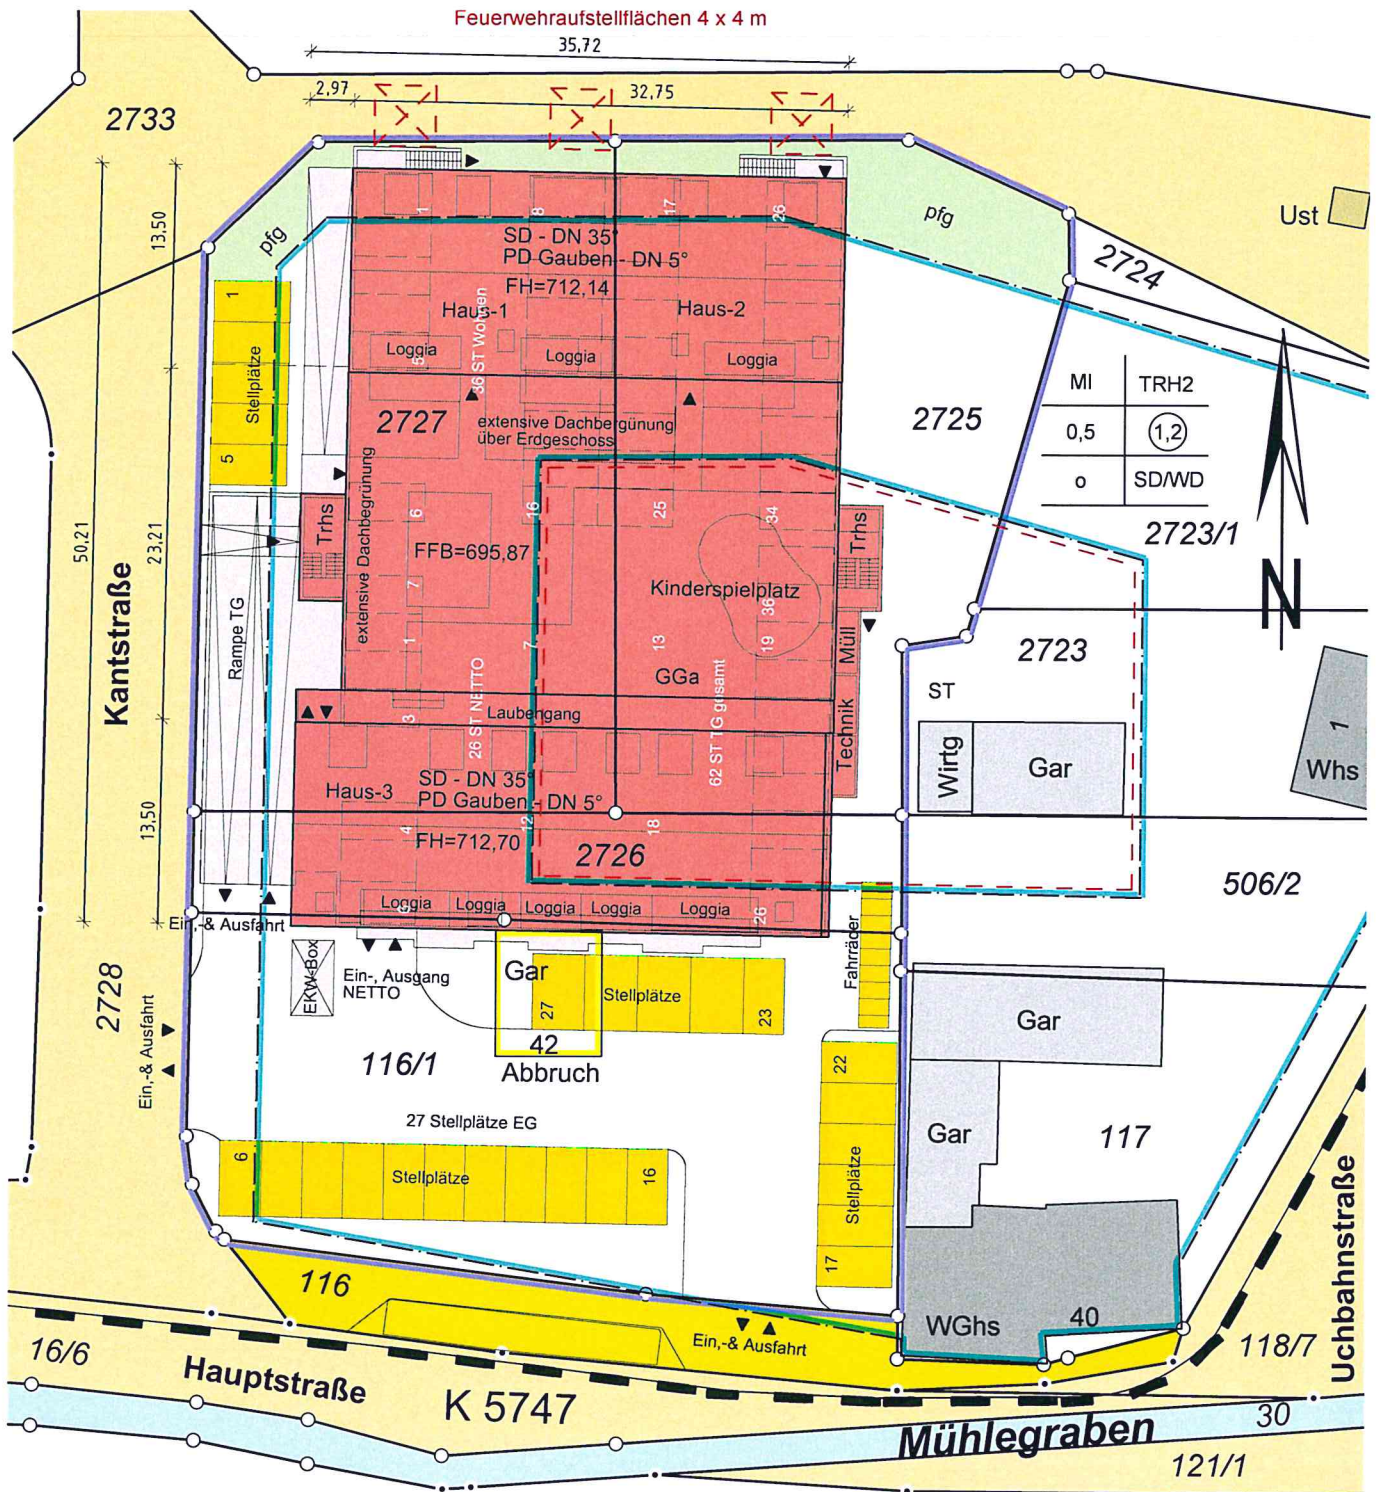

10 5 0 10 20  
M. 1:500

Darstellung entspricht dem Liegenschaftskataster.  
 Abweichung gegenüber dem Grundbuch möglich.

Für eventuell unterirdisch vorhandene Leitungen  
 oder Kabel wird keine Haftung übernommen.

!! Sämtliche Maßänderungen sind  
 dem Lageplanfertiger mitzuteilen

21-8123/Kup

Der Auszug stimmt mit dem Liegenschaftskataster überein.  
 Der Beglaubigungsvermerk erstreckt sich nur auf den in § 4  
 Abs. 2 u. 3 LBOVVO festgelegten Mindestinhalt des Auszuges.

Radolfzell, den 20.10.2021

**VERMESSUNGSBÜRO**  
 Hansjörg und Michael\* LUDIN  
 \*Öffentlich bestellter Vermessungsingenieur  
 Friedrich-Werber-Str. 48, Telefon 07732/9529-0  
**78315 RADOLFZELL**