


Landkreis: Schwarzwald-Baar
 Gemeinde: Blumberg
 Gemarkung: Nordhalden


Lageplan - zeichnerischer Teil
zum Bauantrag (§4 LBOVVO)

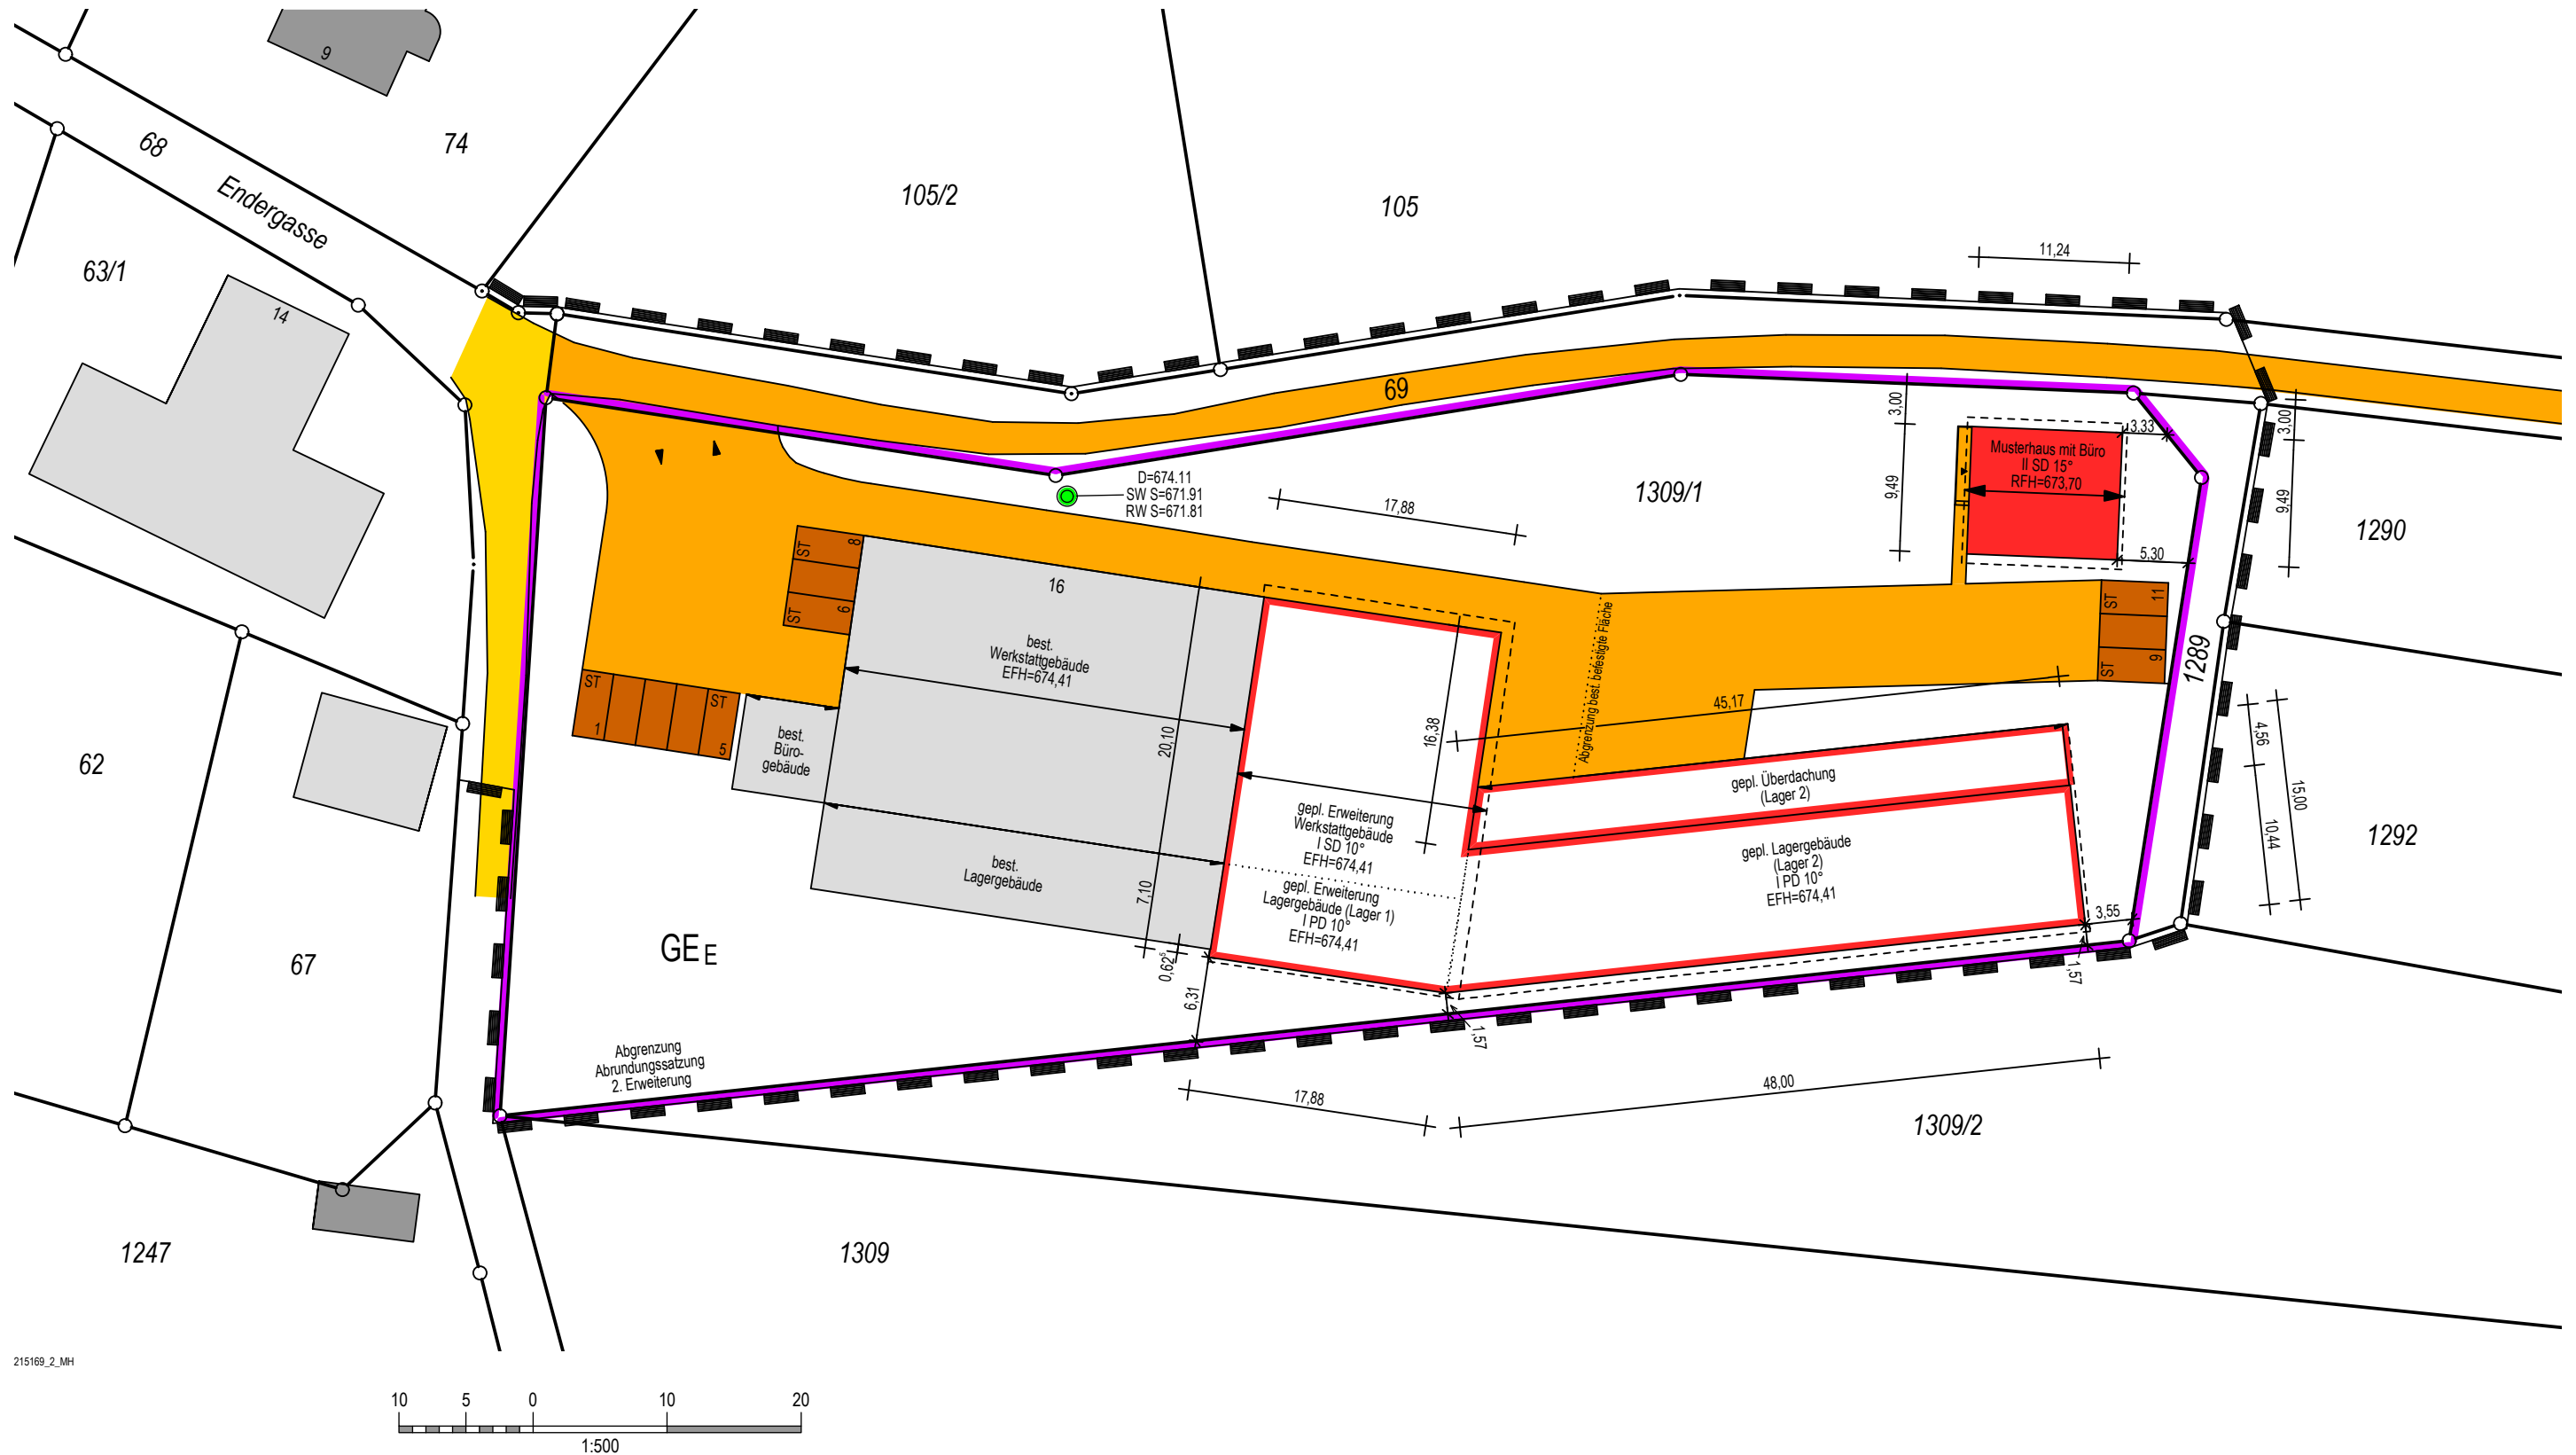

Villingen-Schwenningen, den 17.09.2018

mandolla + gilbert
 VERMESSUNGSINGENIEUR

78052 Villingen-Schwenningen
 Fon +49 7721 73007 • www.mgverm.de

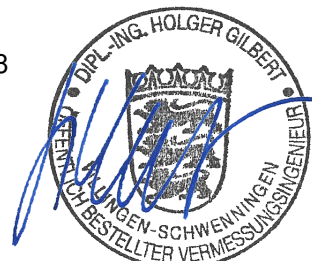

Auszug aus dem Liegenschaftskataster und Einzelzeichnungen nach §4 (3) und (4) LBOVVO.

Maßänderungen sind dem Planfertiger mitzuteilen. Weitere, über die lt. §4 (10) LBOVVO darzustellende Versorgungsleitungen auf dem Baugrundstück sind bei den zuständigen Stellen zu erfragen.