


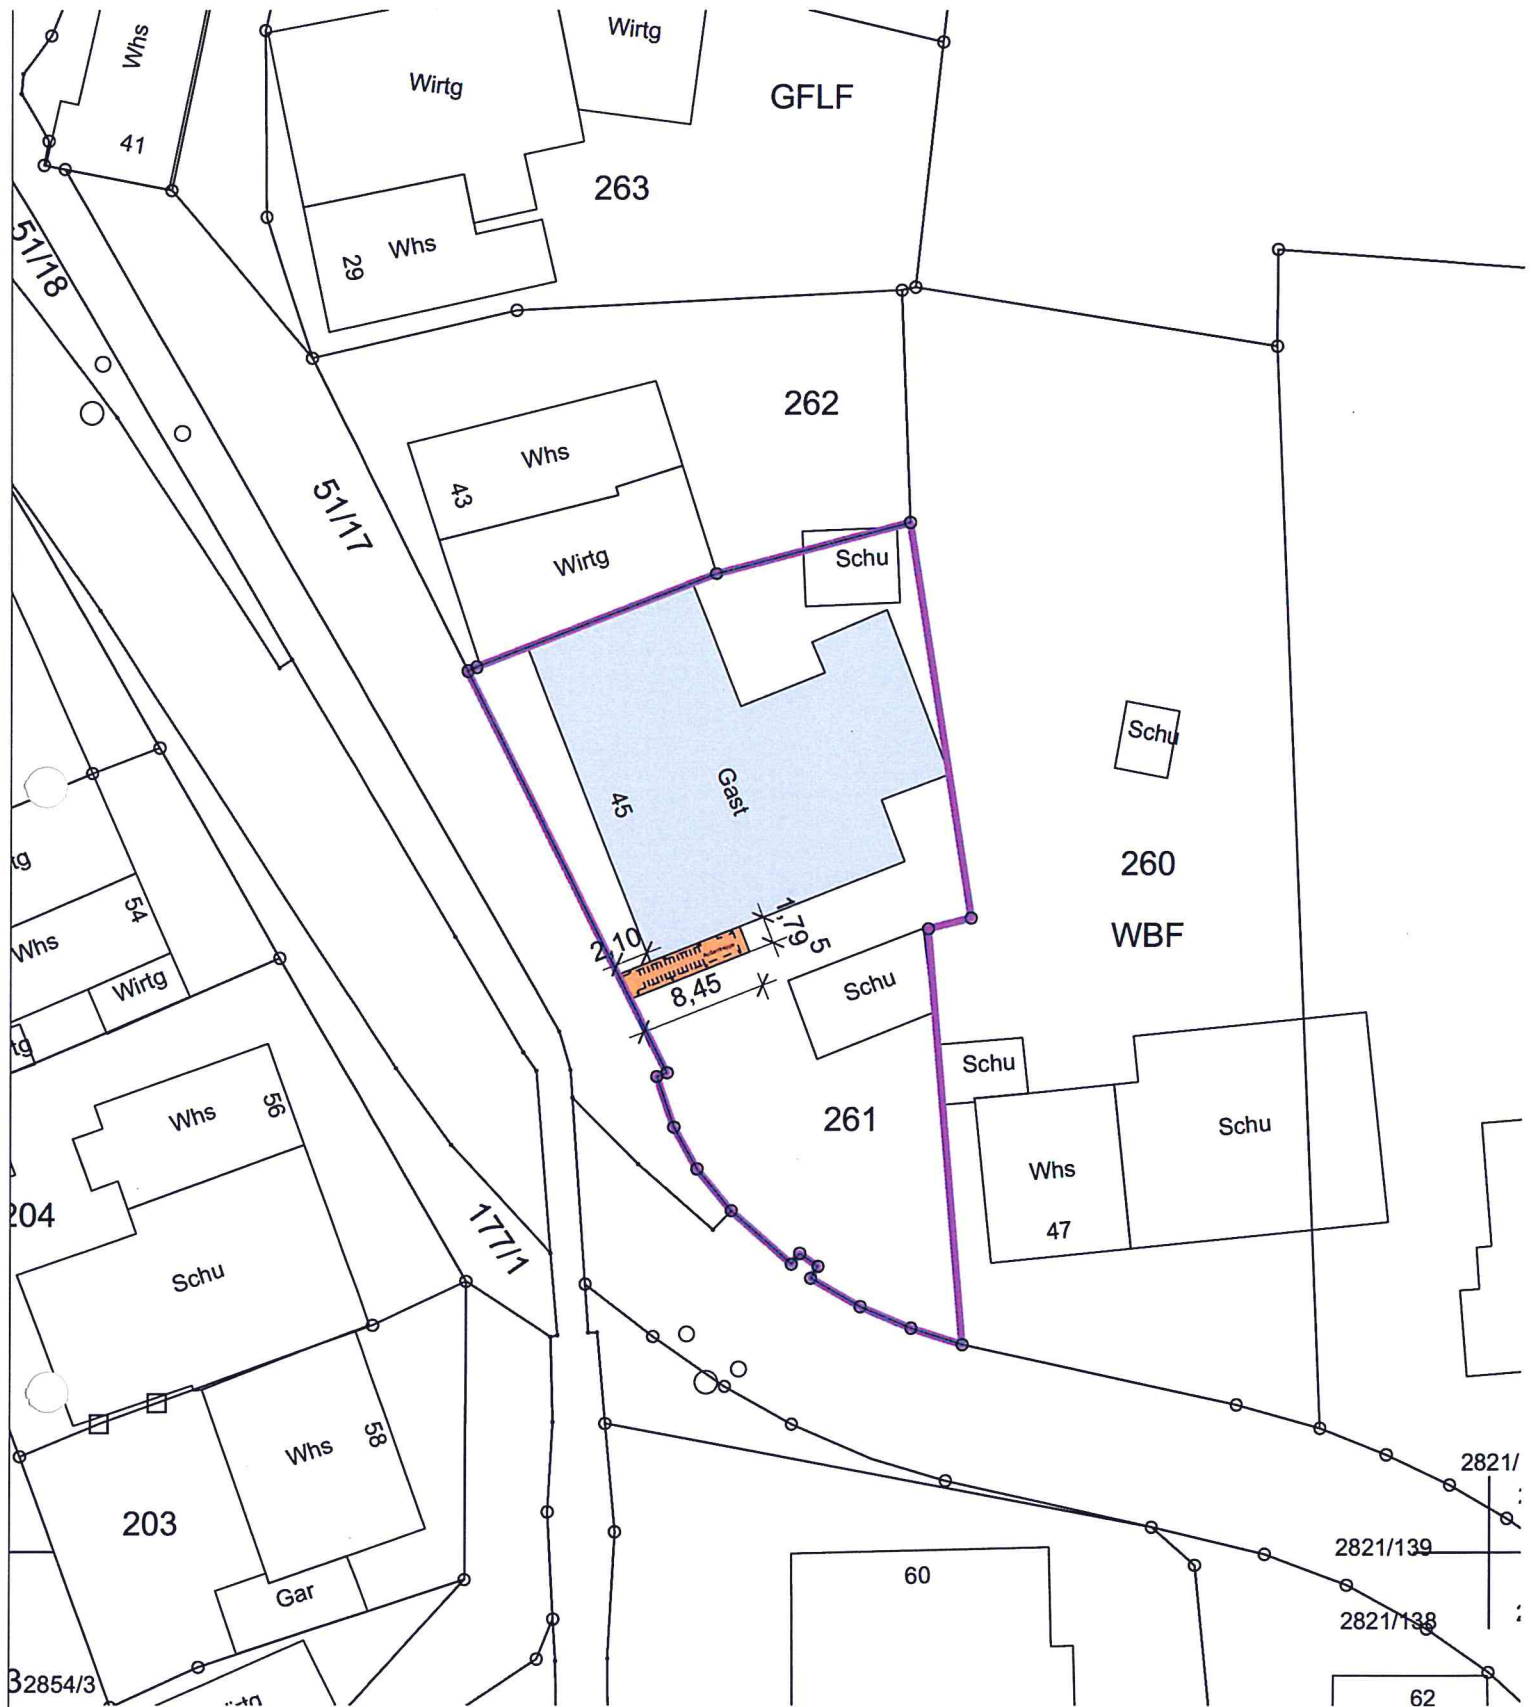

Planinhalt
Lageplan

Bauvorhaben
Anbau Außentreppe Hegauerhof

Projektadresse	Otto-Efferen-Str. 45 78176 Blumberg-Riedöschingen	DATUM	26.12.2021
		GEZEICHNET	Helmut Dury
Auftraggeber	78176 Blumberg-Riedöschingen	GEPRÜFT	
		MASSSTAB	1:500
Planverfasser	Helmut Dury, Freier Architekt BDA Lindenallee 29 78479 Reichenau	PLANNUMMER	01