Landkreis: Schwarzwald-Baar

Gemeinde: Blumberg

Gemarkung: Blumberg

Lageplan - zeichnerischer Teil zum Antrag auf Baugenehmigung im vereinfachten Verfahren

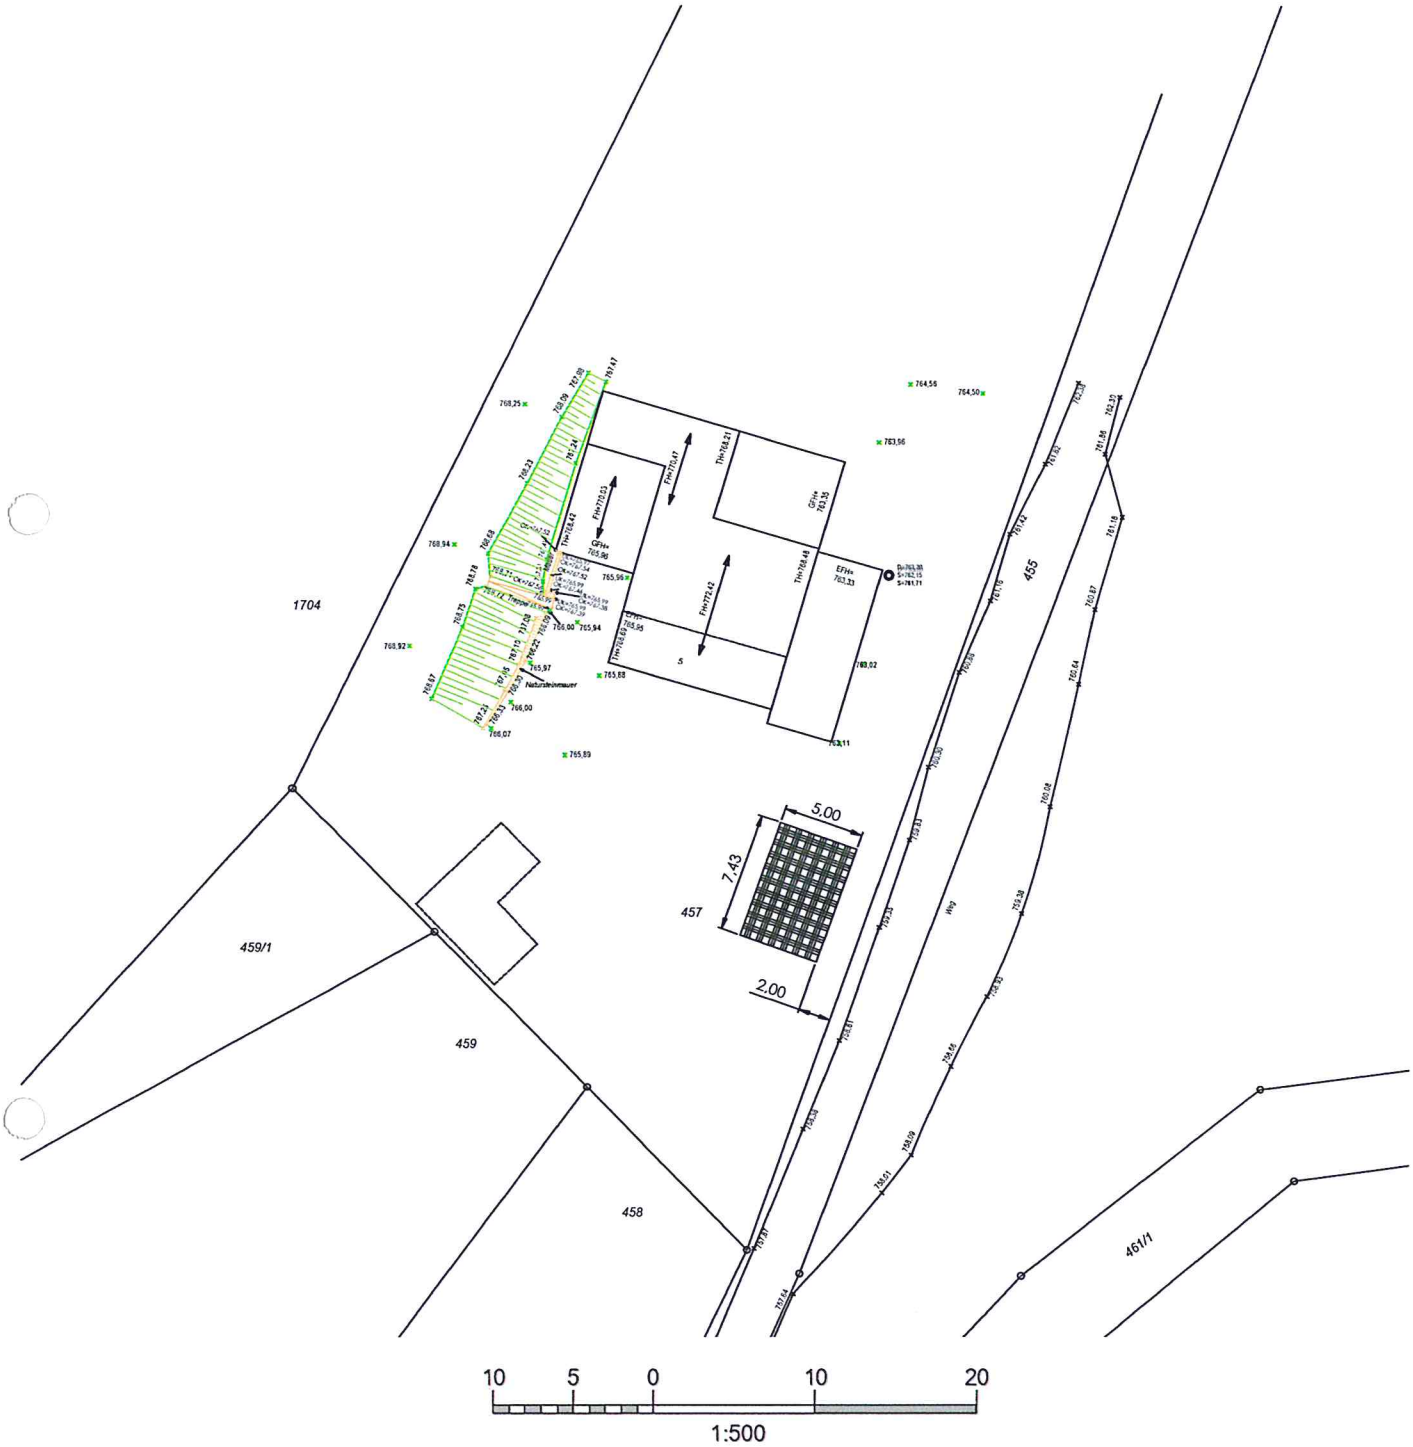

216135

Blumberg, den 03.03.2023

Silvio Czikora-Pozar
Dipl.-Ing.(FH), M.Eng.

Dipl.-Ing. (FH) Silvio Czikora
FREIWILLIGES MITGLIED NR. 4665
INGENIEURKAMMER BADEN-WÜRTTEMBERG
PLANVERFASSER NACH § 43 (3) 3 UND (6) LBO
PV NR. 1794
PLANVERFASSER

Die Photovoltaik-Anlage mit ca. 12kWp soll auf dem Grundstück an oben gezeigter Position, auf dem gewachsenen Boden, mittels Befestigungsmodul Aerocompact RAM 2.1 5x4 Alpin für Freiflächenanlagen aufgestellt werden.