


Landkreis: Schwarzwald Baar Kreis

Gemeinde: Blumberg

Gemarkung: Blumberg

Lageplan M 1 : 500

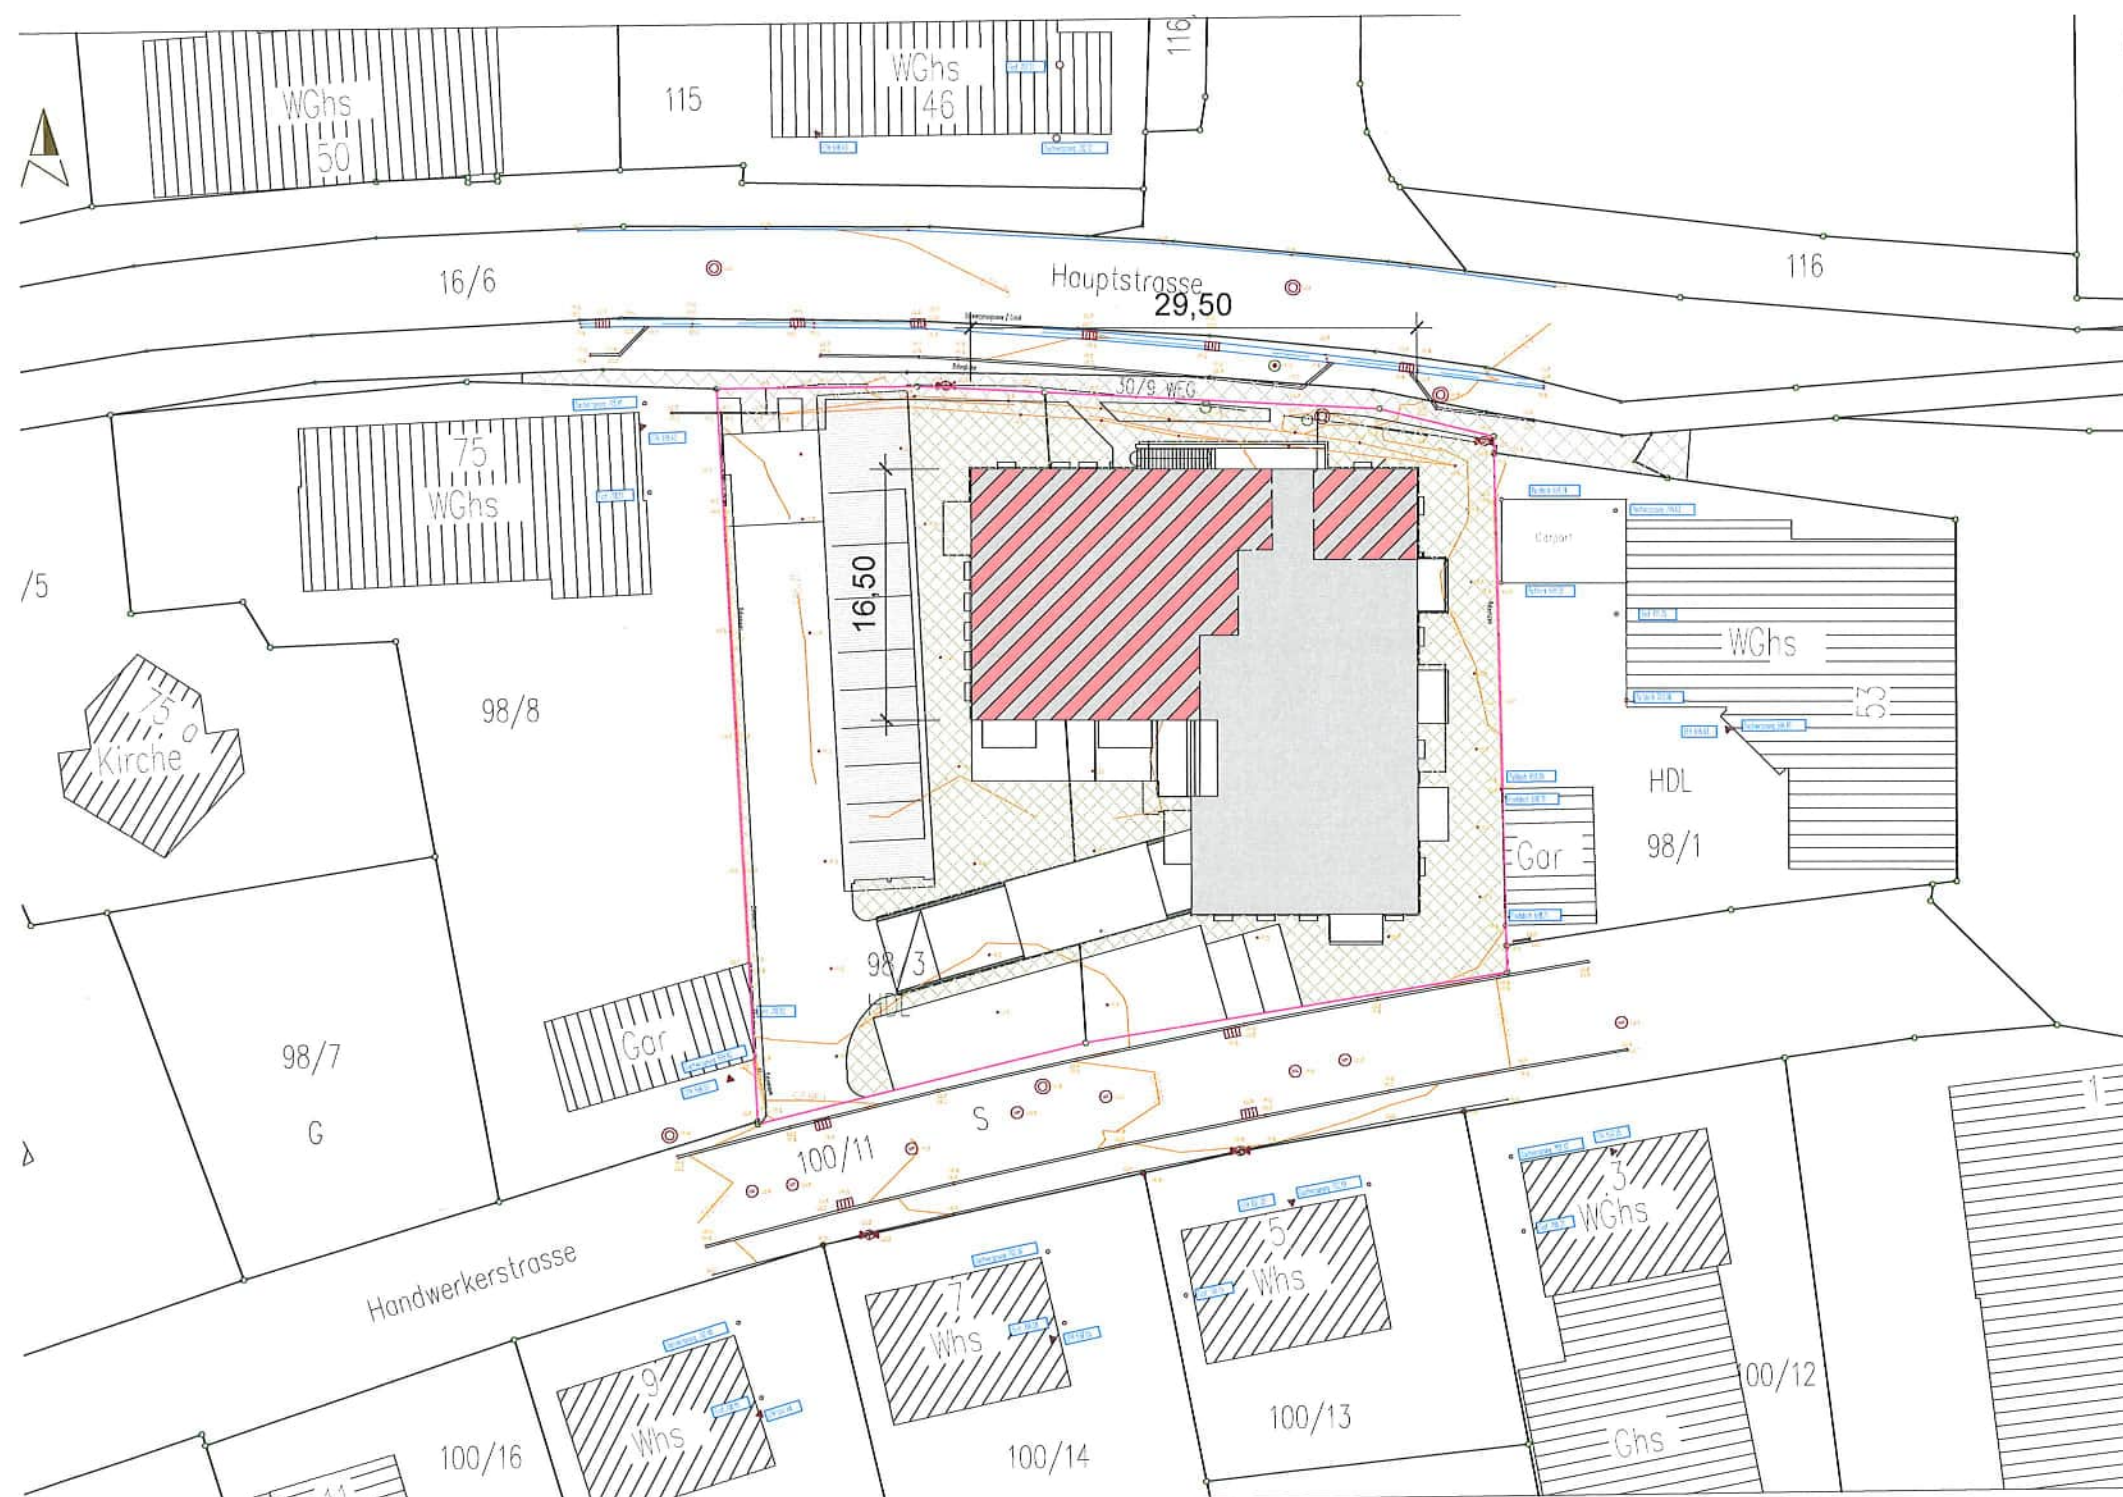

Bad Dürkheim, den 01.08.2023

DER ARCHITEKT:

**Rebholz**  
Architekten u. Ingenieure  
78073 Bad Dürkheim Zehnstrasse 1  
Telefon 07726/92100 Fax 921099  
E-Mail: info@rebholz.de  
Homepage: www.rebholz.de

