


Landkreis: Schwarzwald-Baar-Kreis
Stadt/Gemeinde: Blumberg
Gemarkung: Blumberg

Lageplan

-zeichnerischer Teil zum
Bauantrag (§4 LBOVVO)

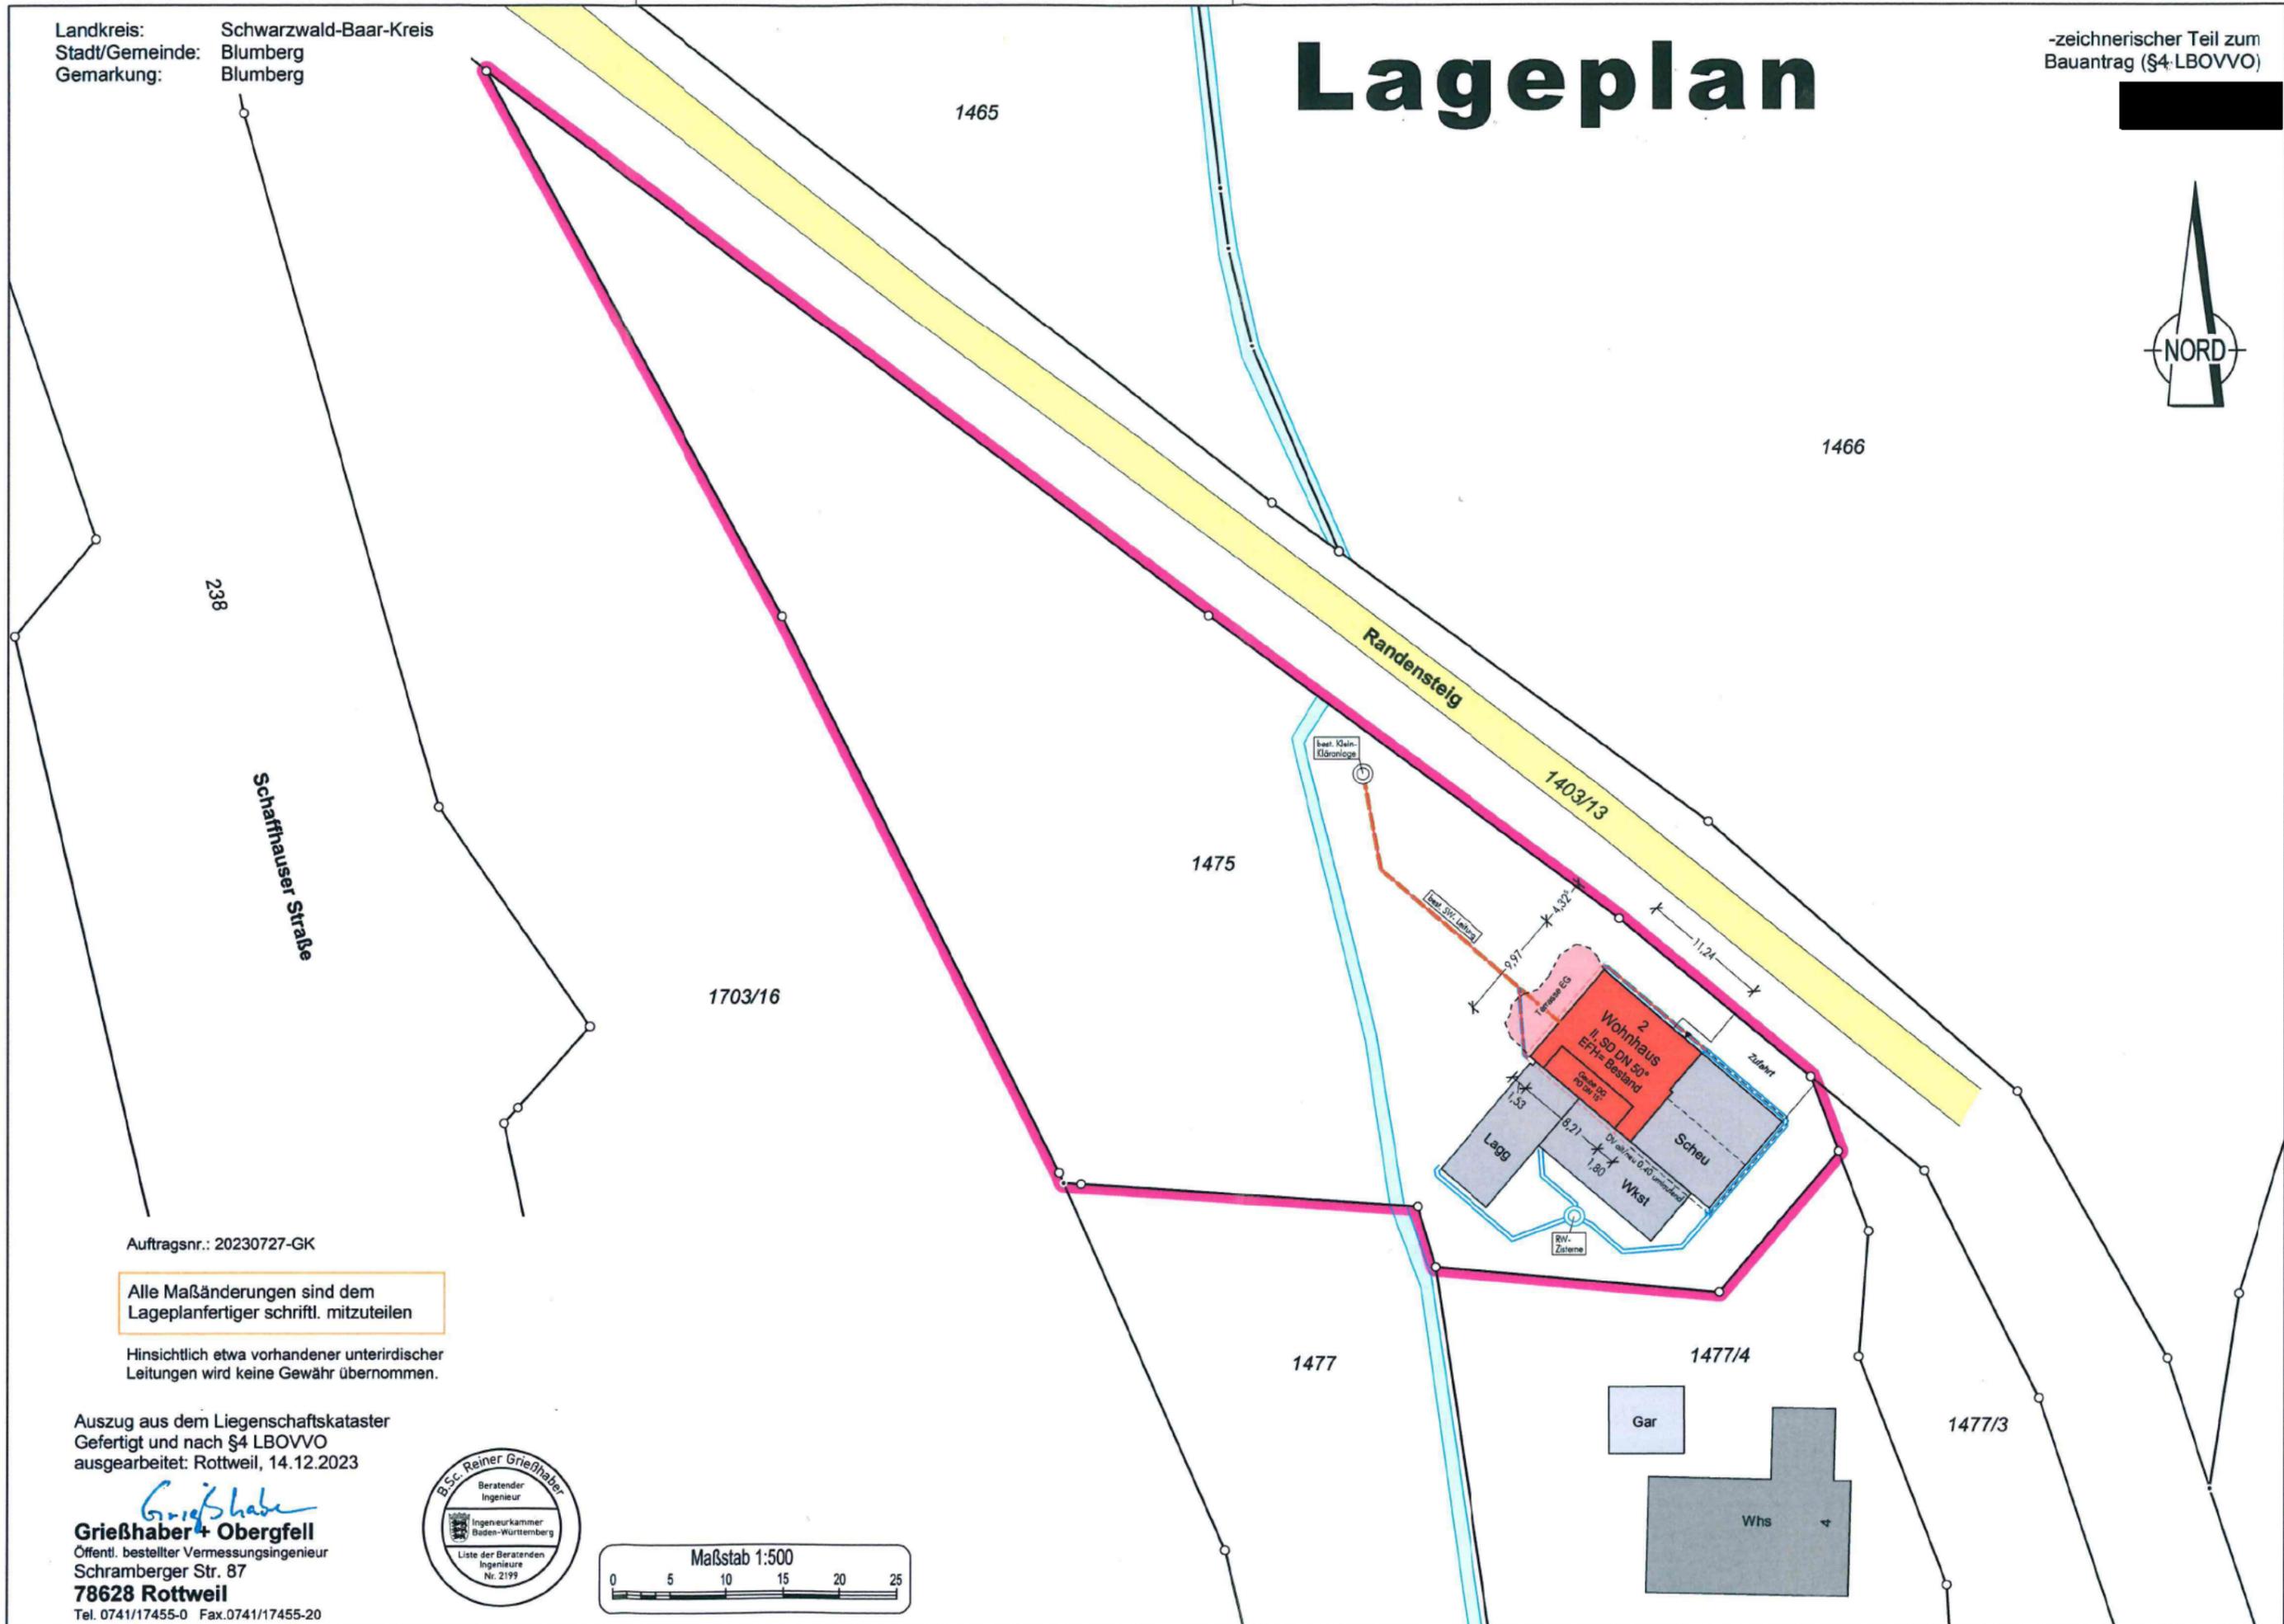

Auftragsnr.: 20230727-GK

Alle Maßänderungen sind dem
Lageplanfertiger schriftl. mitzuteilen

Hinsichtlich etwa vorhandener unterirdischer
Leitungen wird keine Gewähr übernommen.

Auszug aus dem Liegenschaftskataster
Gefertigt und nach §4 LBOVVO
ausgearbeitet: Rottweil, 14.12.2023

Grieffhaber + Obergfell
Öffentl. bestellter Vermessungsingenieur
Schramberger Str. 87
78628 Rottweil
Tel. 0741/17455-0 Fax.0741/17455-20

