


MD ₁	H _{max} = 9,00 / II
0,3	0,5
	SD/KW DN 35°-41° PD/ZD/WD DN 20°-35°
3Wo	

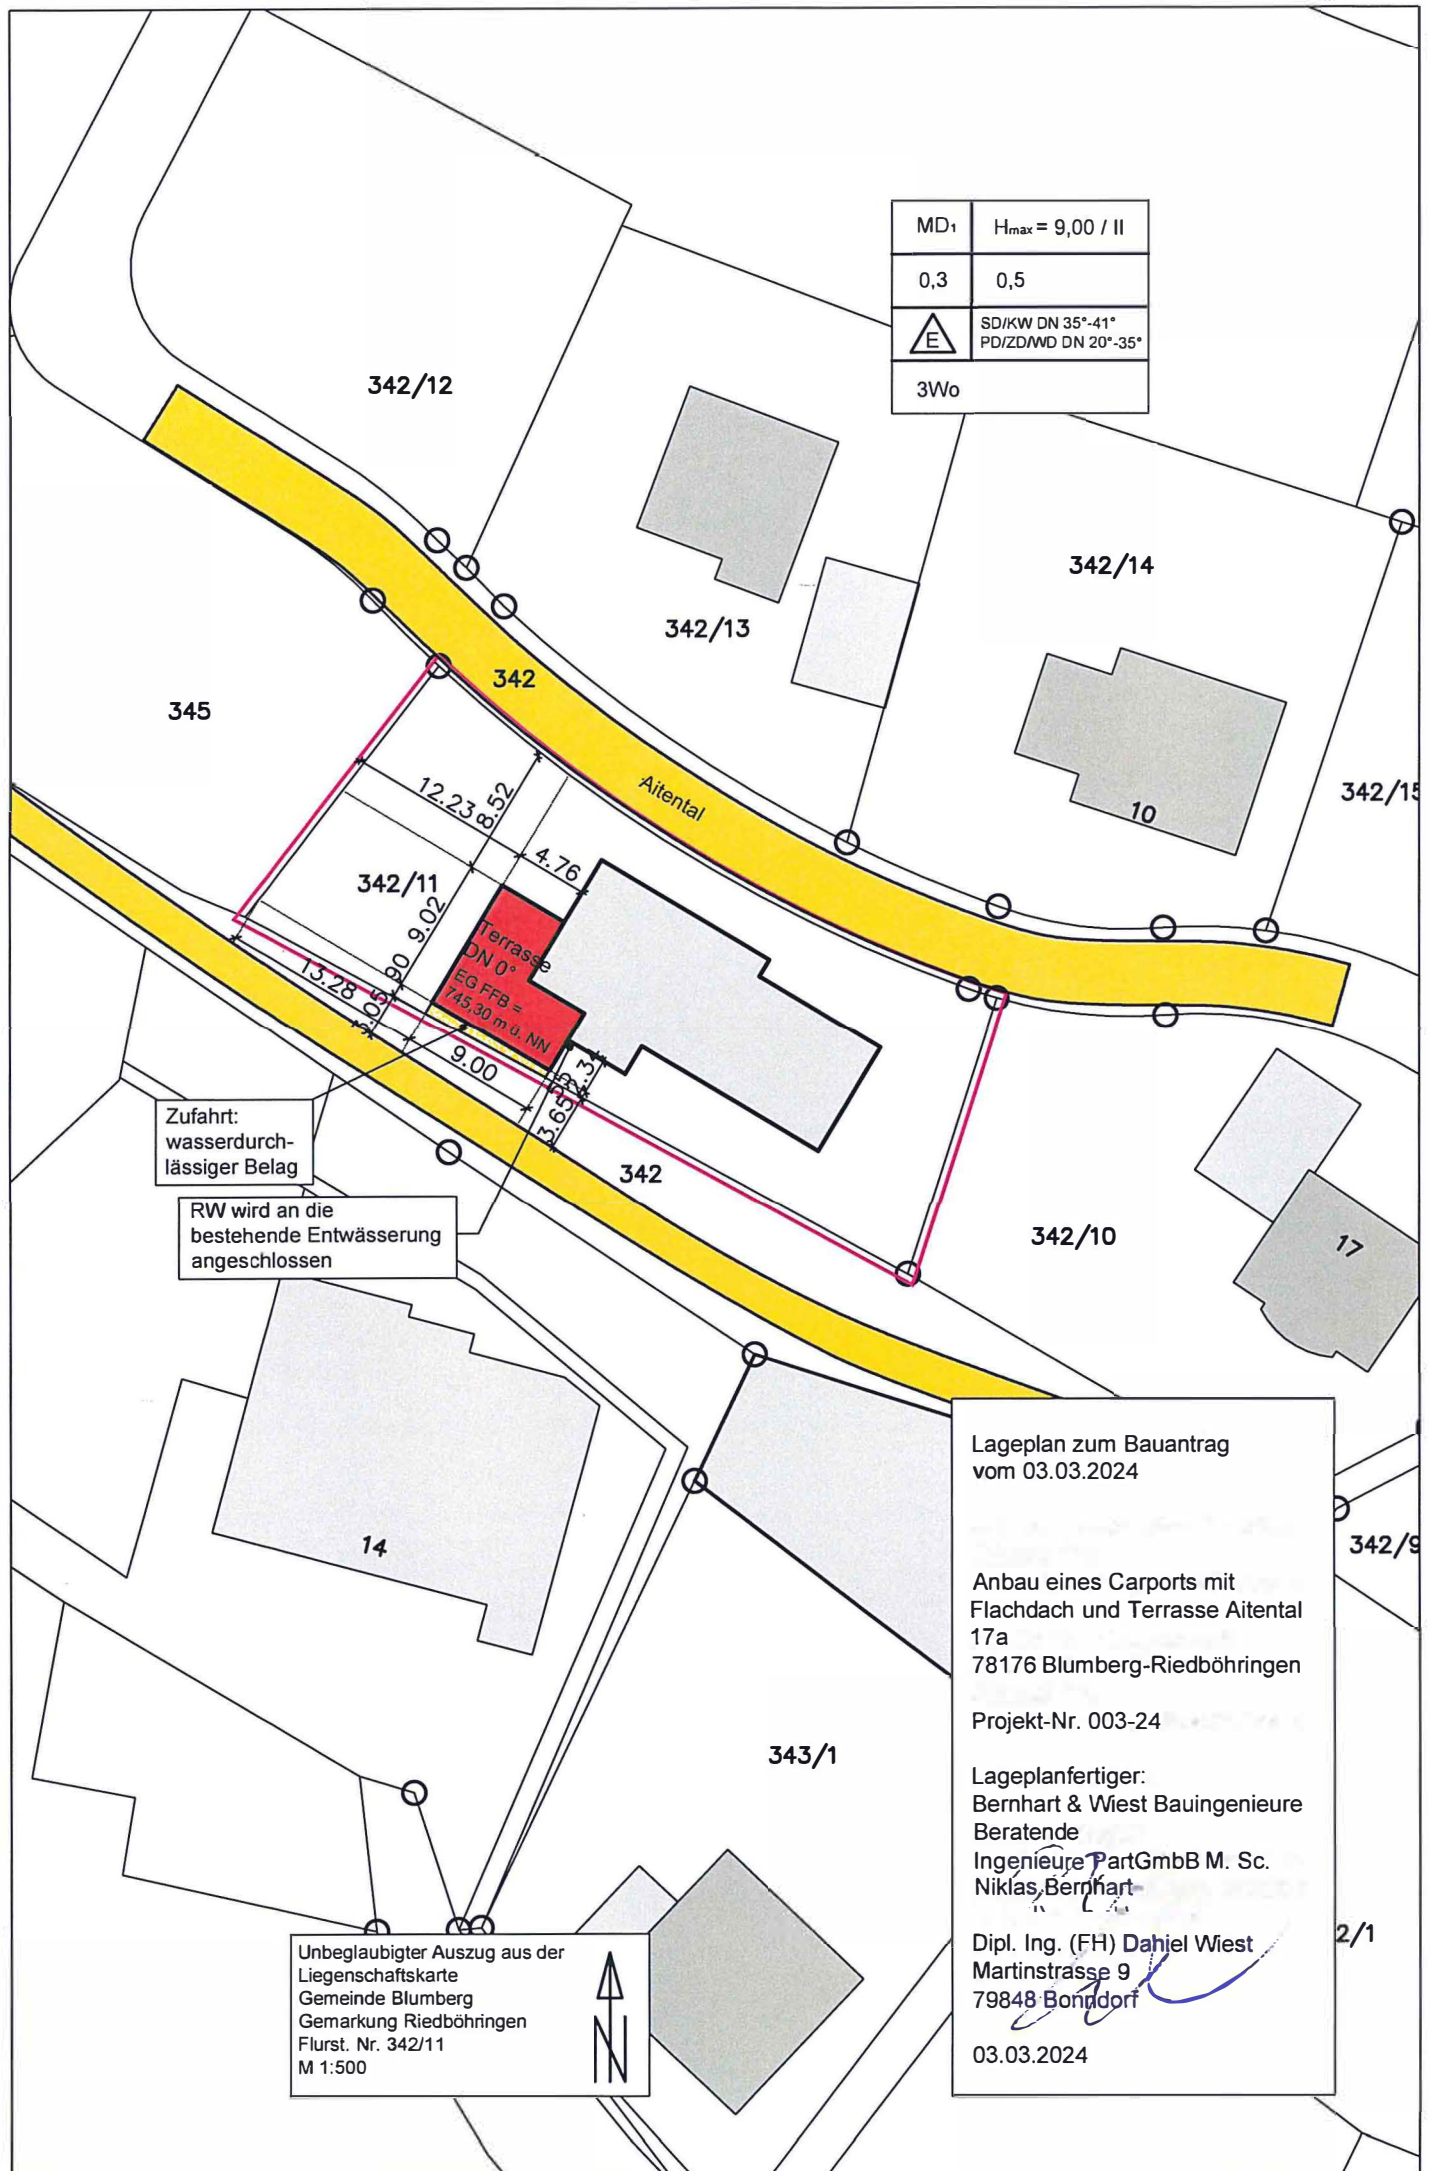

Lageplan zum Bauantrag
vom 03.03.2024

Anbau eines Carports mit
Flachdach und Terrasse Aitental
17a
78176 Blumberg-Riedböhringen

Projekt-Nr. 003-24

Lageplanfertiger:
Bernhart & Wiest Bauingenieure
Beratende
Ingenieure PartGmbH M. Sc.
Niklas Bernhart

Dipl. Ing. (FH) Daniel Wiest
Martinstrasse 9
79848 Bonndorf

03.03.2024

Unbeglaubigter Auszug aus der
Liegenschaftskarte
Gemeinde Blumberg
Gemarkung Riedböhringen
Flurst. Nr. 342/11
M 1:500

