


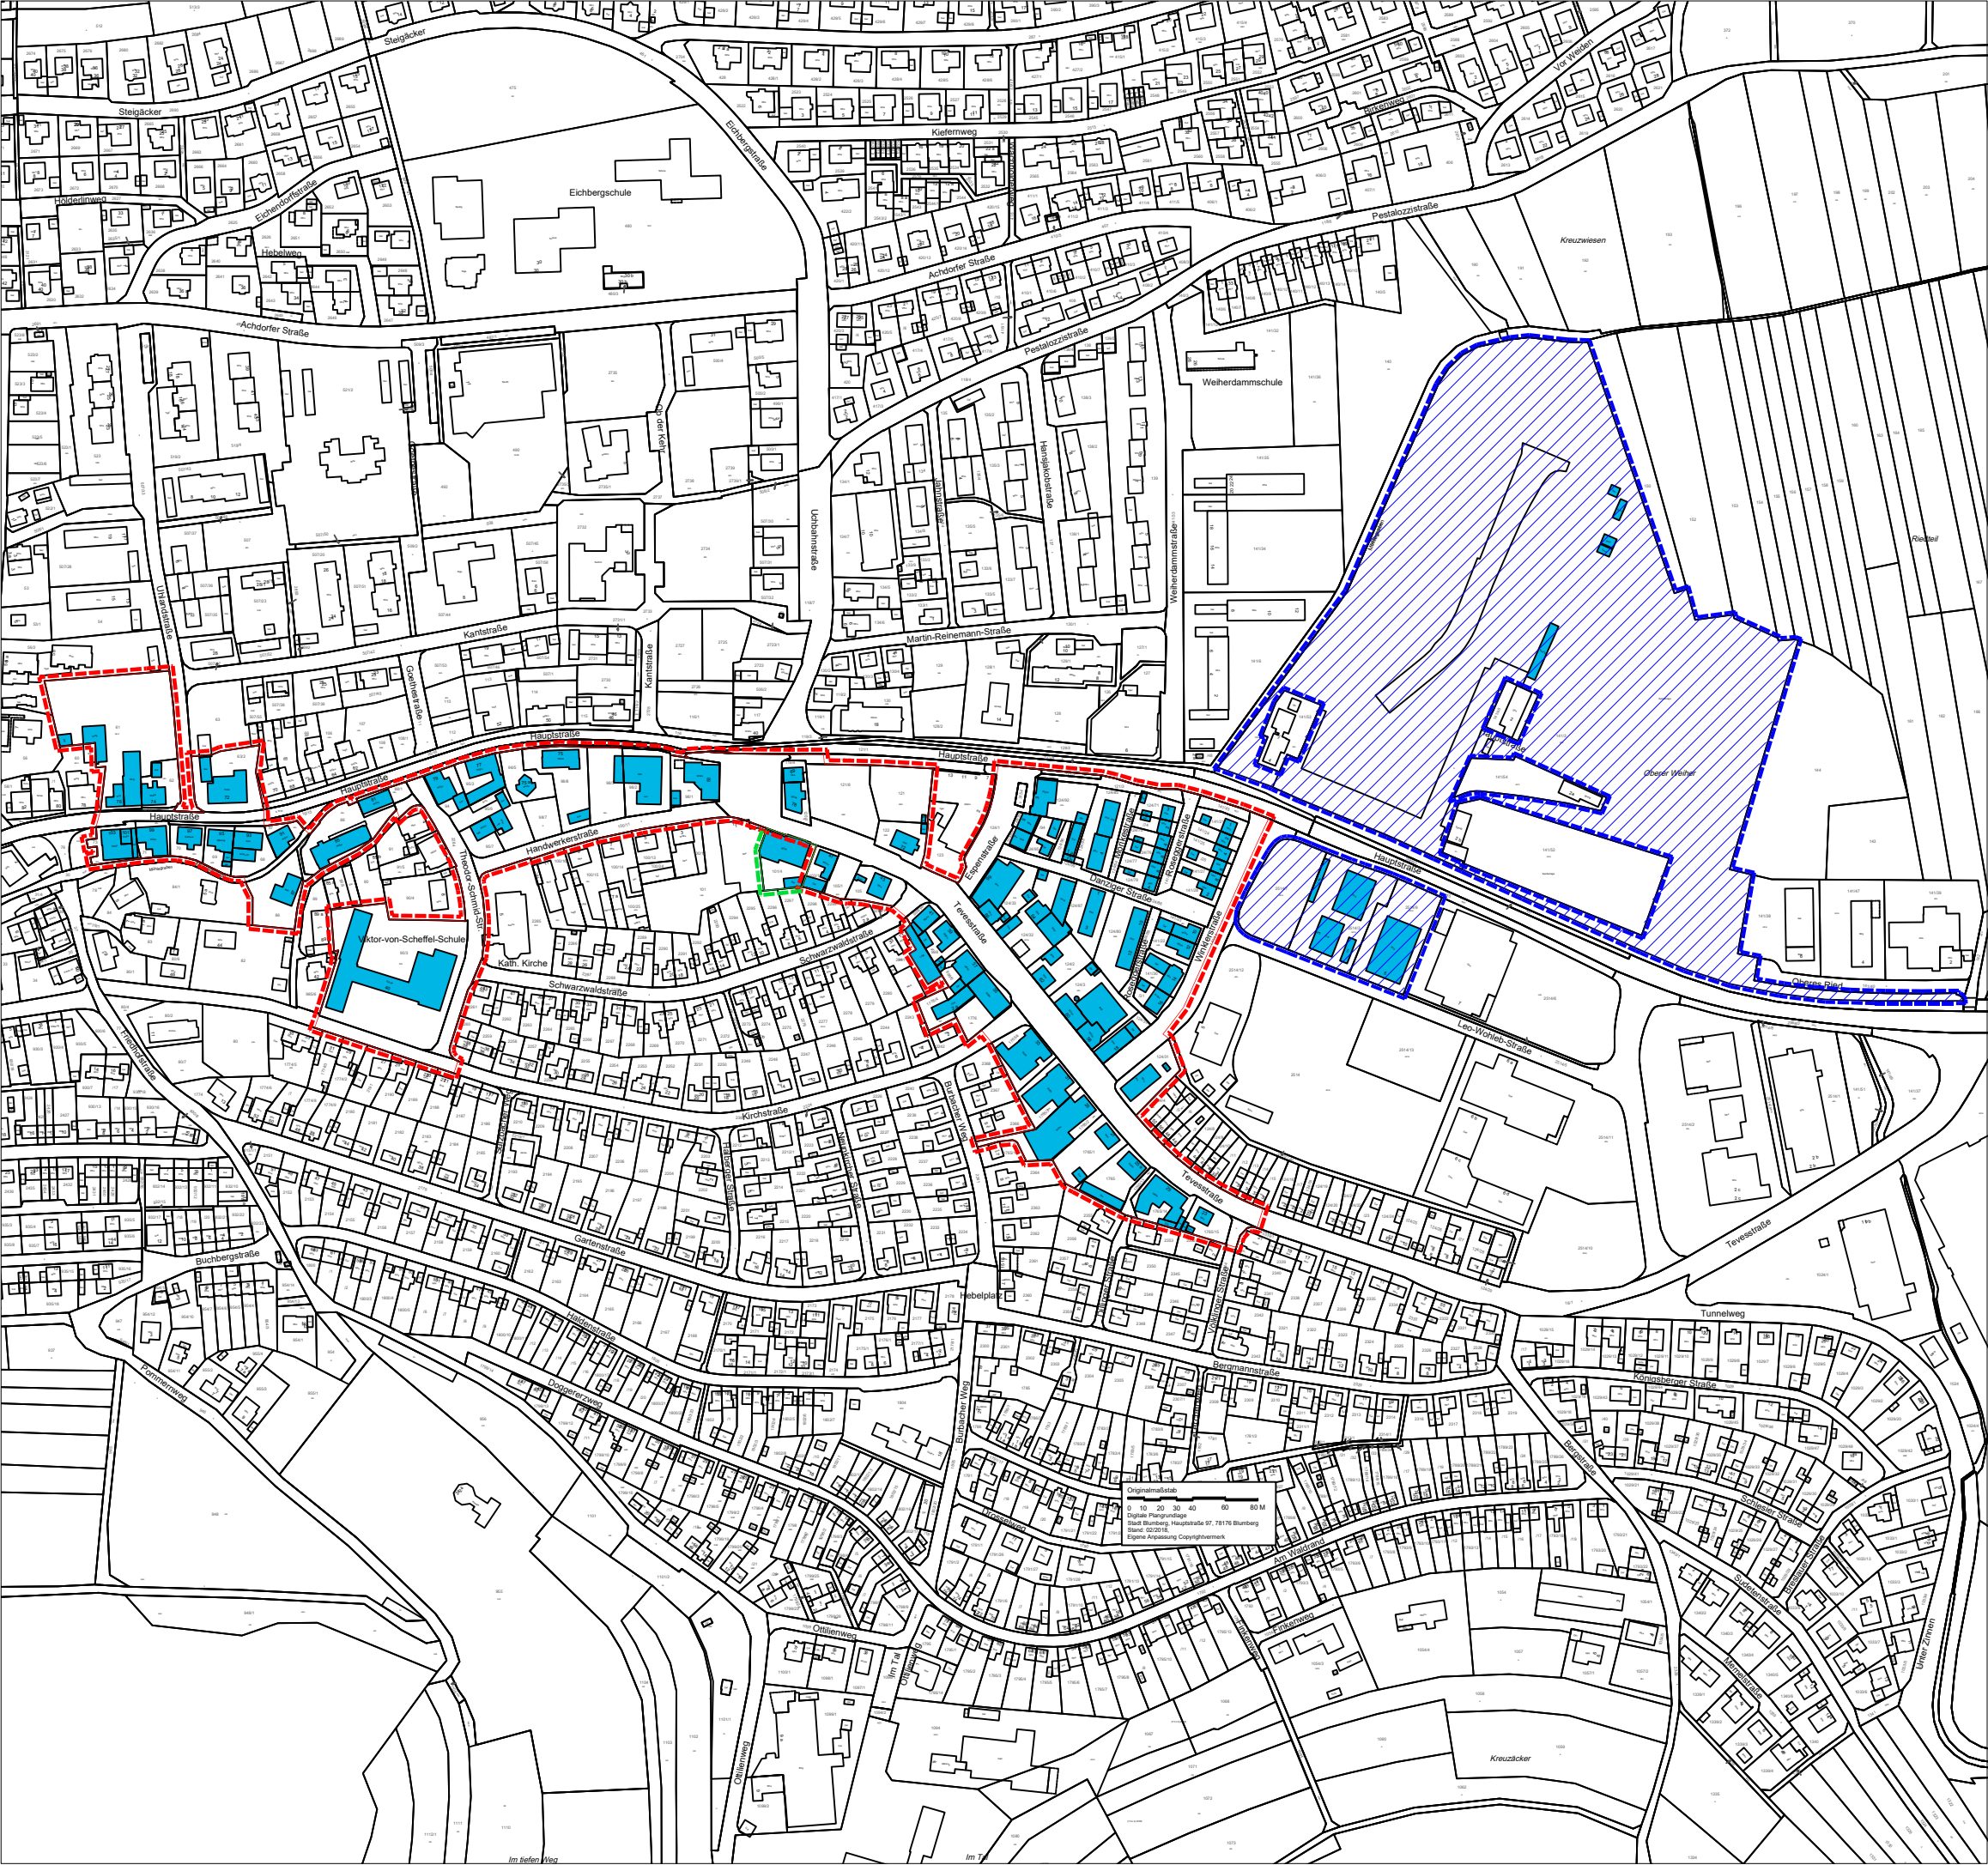

Förmliche Festlegung

- Abgrenzung förmlich festgelegtes Sanierungsgebiet "Stadtmitte II" ca. 7,81 ha
- Satzungsbeschluss am 21.02.2019
Bekanntmachung und Inkrafttreten am 14.03.2019
1. Erweiterung Sanierungsgebiet "Stadtmitte II" ca. 0,10 ha
- Satzungsbeschluss am 28.09.2023
Bekanntmachung und Inkrafttreten am 04.10.2023
2. Erweiterung Sanierungsgebiet "Stadtmitte II" ca. 7,46 ha
- Satzungsbeschluss am
Bekanntmachung und Inkrafttreten am

Ausfertigungsvermerk:

Hinweis:
Der Lageplan ist Bestandteil der Sanierungssatzung "Stadtmitte II"

Satzung beschlossen am: _____

Ausgefertigt:
Stadt Blumberg, den _____

Markus Keller
(Bürgermeister)

Bekanntmachung / Inkrafttreten: _____

Stadt Blumberg

Städtebauliche Erneuerungsmaßnahme "Stadtmitte II"

