


Lageplan

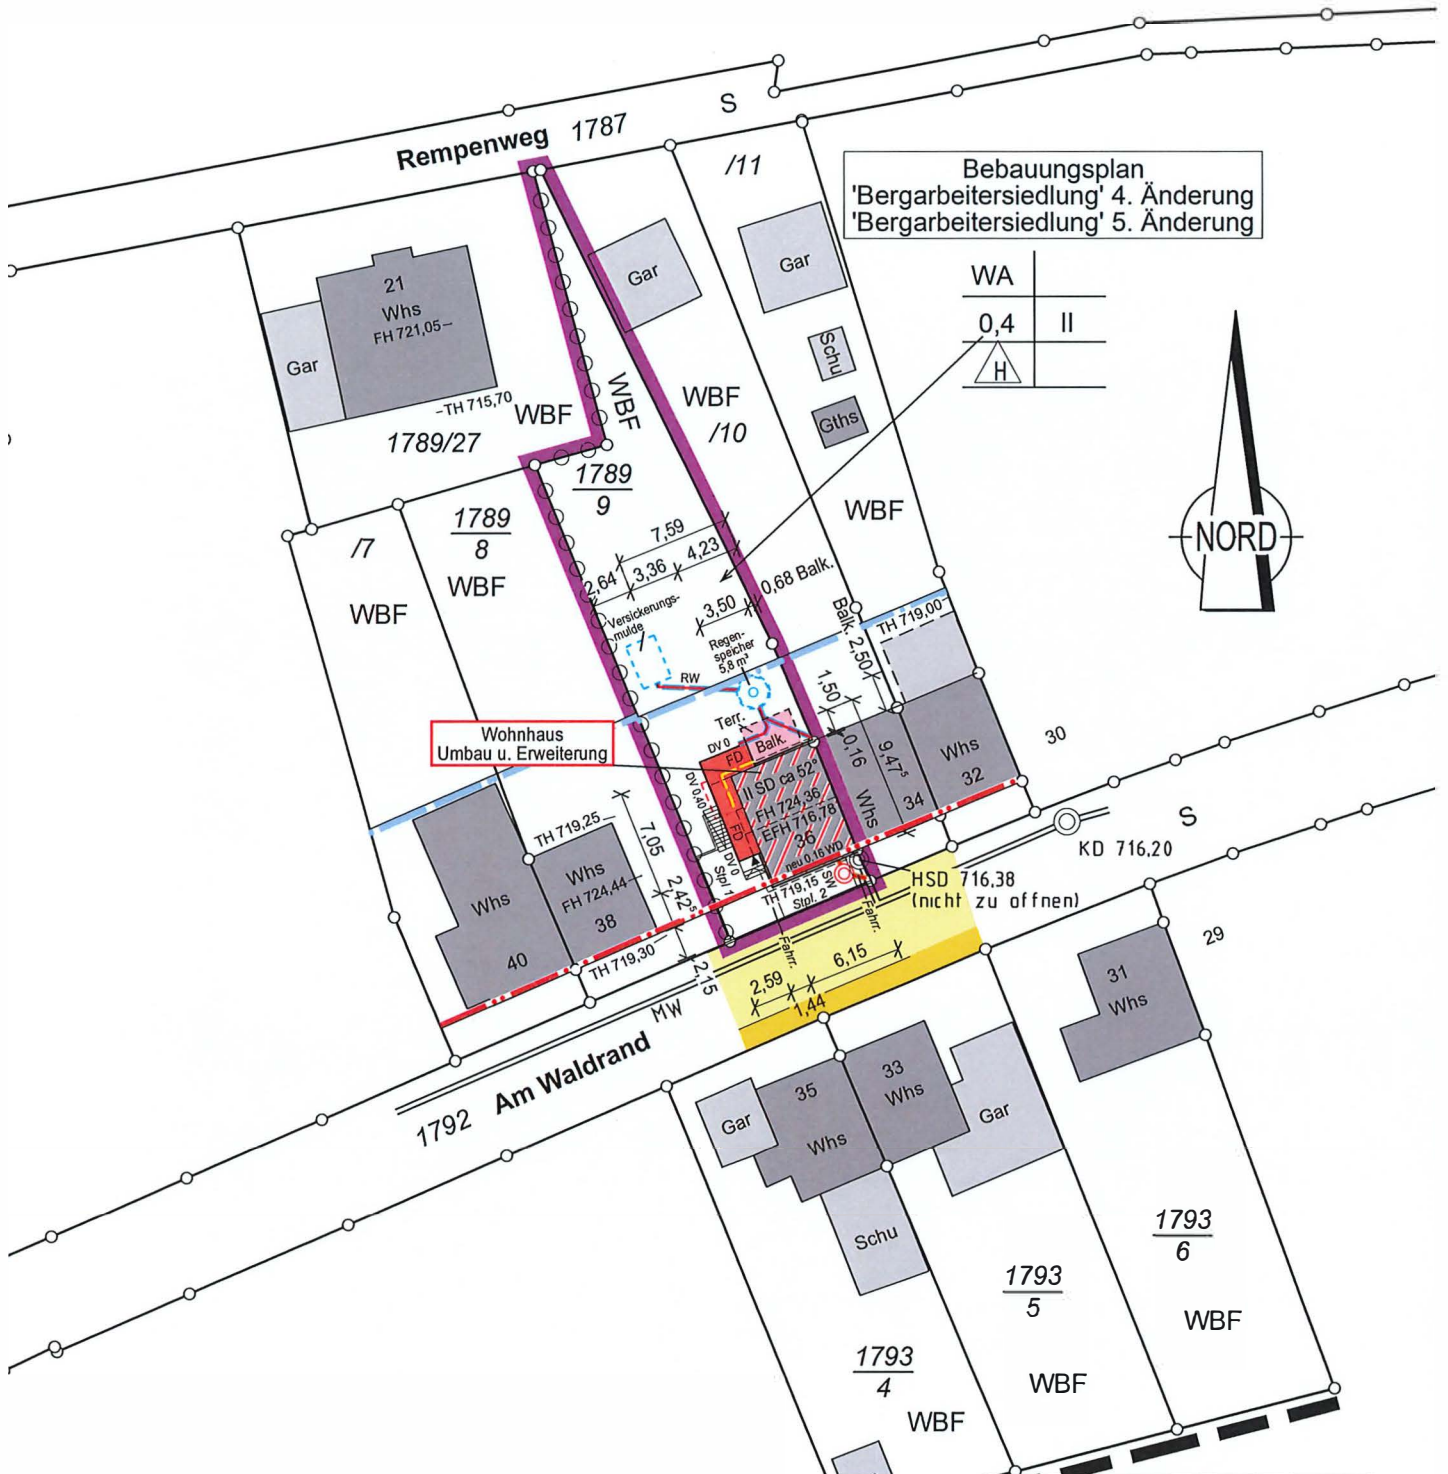

Bebauungsplan
 'Bergarbeitersiedlung' 4. Änderung
 'Bergarbeitersiedlung' 5. Änderung

WA	
0,4	II
H	



Wohnhaus
 Umbau u. Erweiterung



Auszug aus dem Liegenschaftskataster
 Gefertigt und nach §4 LBOVVO
 ausgearbeitet: Donaueschingen, 22.08.2024

Grieffhaber
Grieffhaber + Oberfell
 Beratender Ingenieur
 Karlstraße 54
 78166 Donaueschingen
 Tel.: 0771 / 8310-0 Fax.: 0741 / 17455-20



Auftragsnr.: 20222551-Ing

Alle Maßänderungen sind dem
 Lageplanfertiger schriftl. mitzuteilen

Hinsichtlich etwa vorhandener unterirdischer
 Leitungen wird keine Gewähr übernommen.