


# 4 Gewinn Kellen Auszug aus Flächennutzungsplan

Datum: 14.05.2019 11:12:06

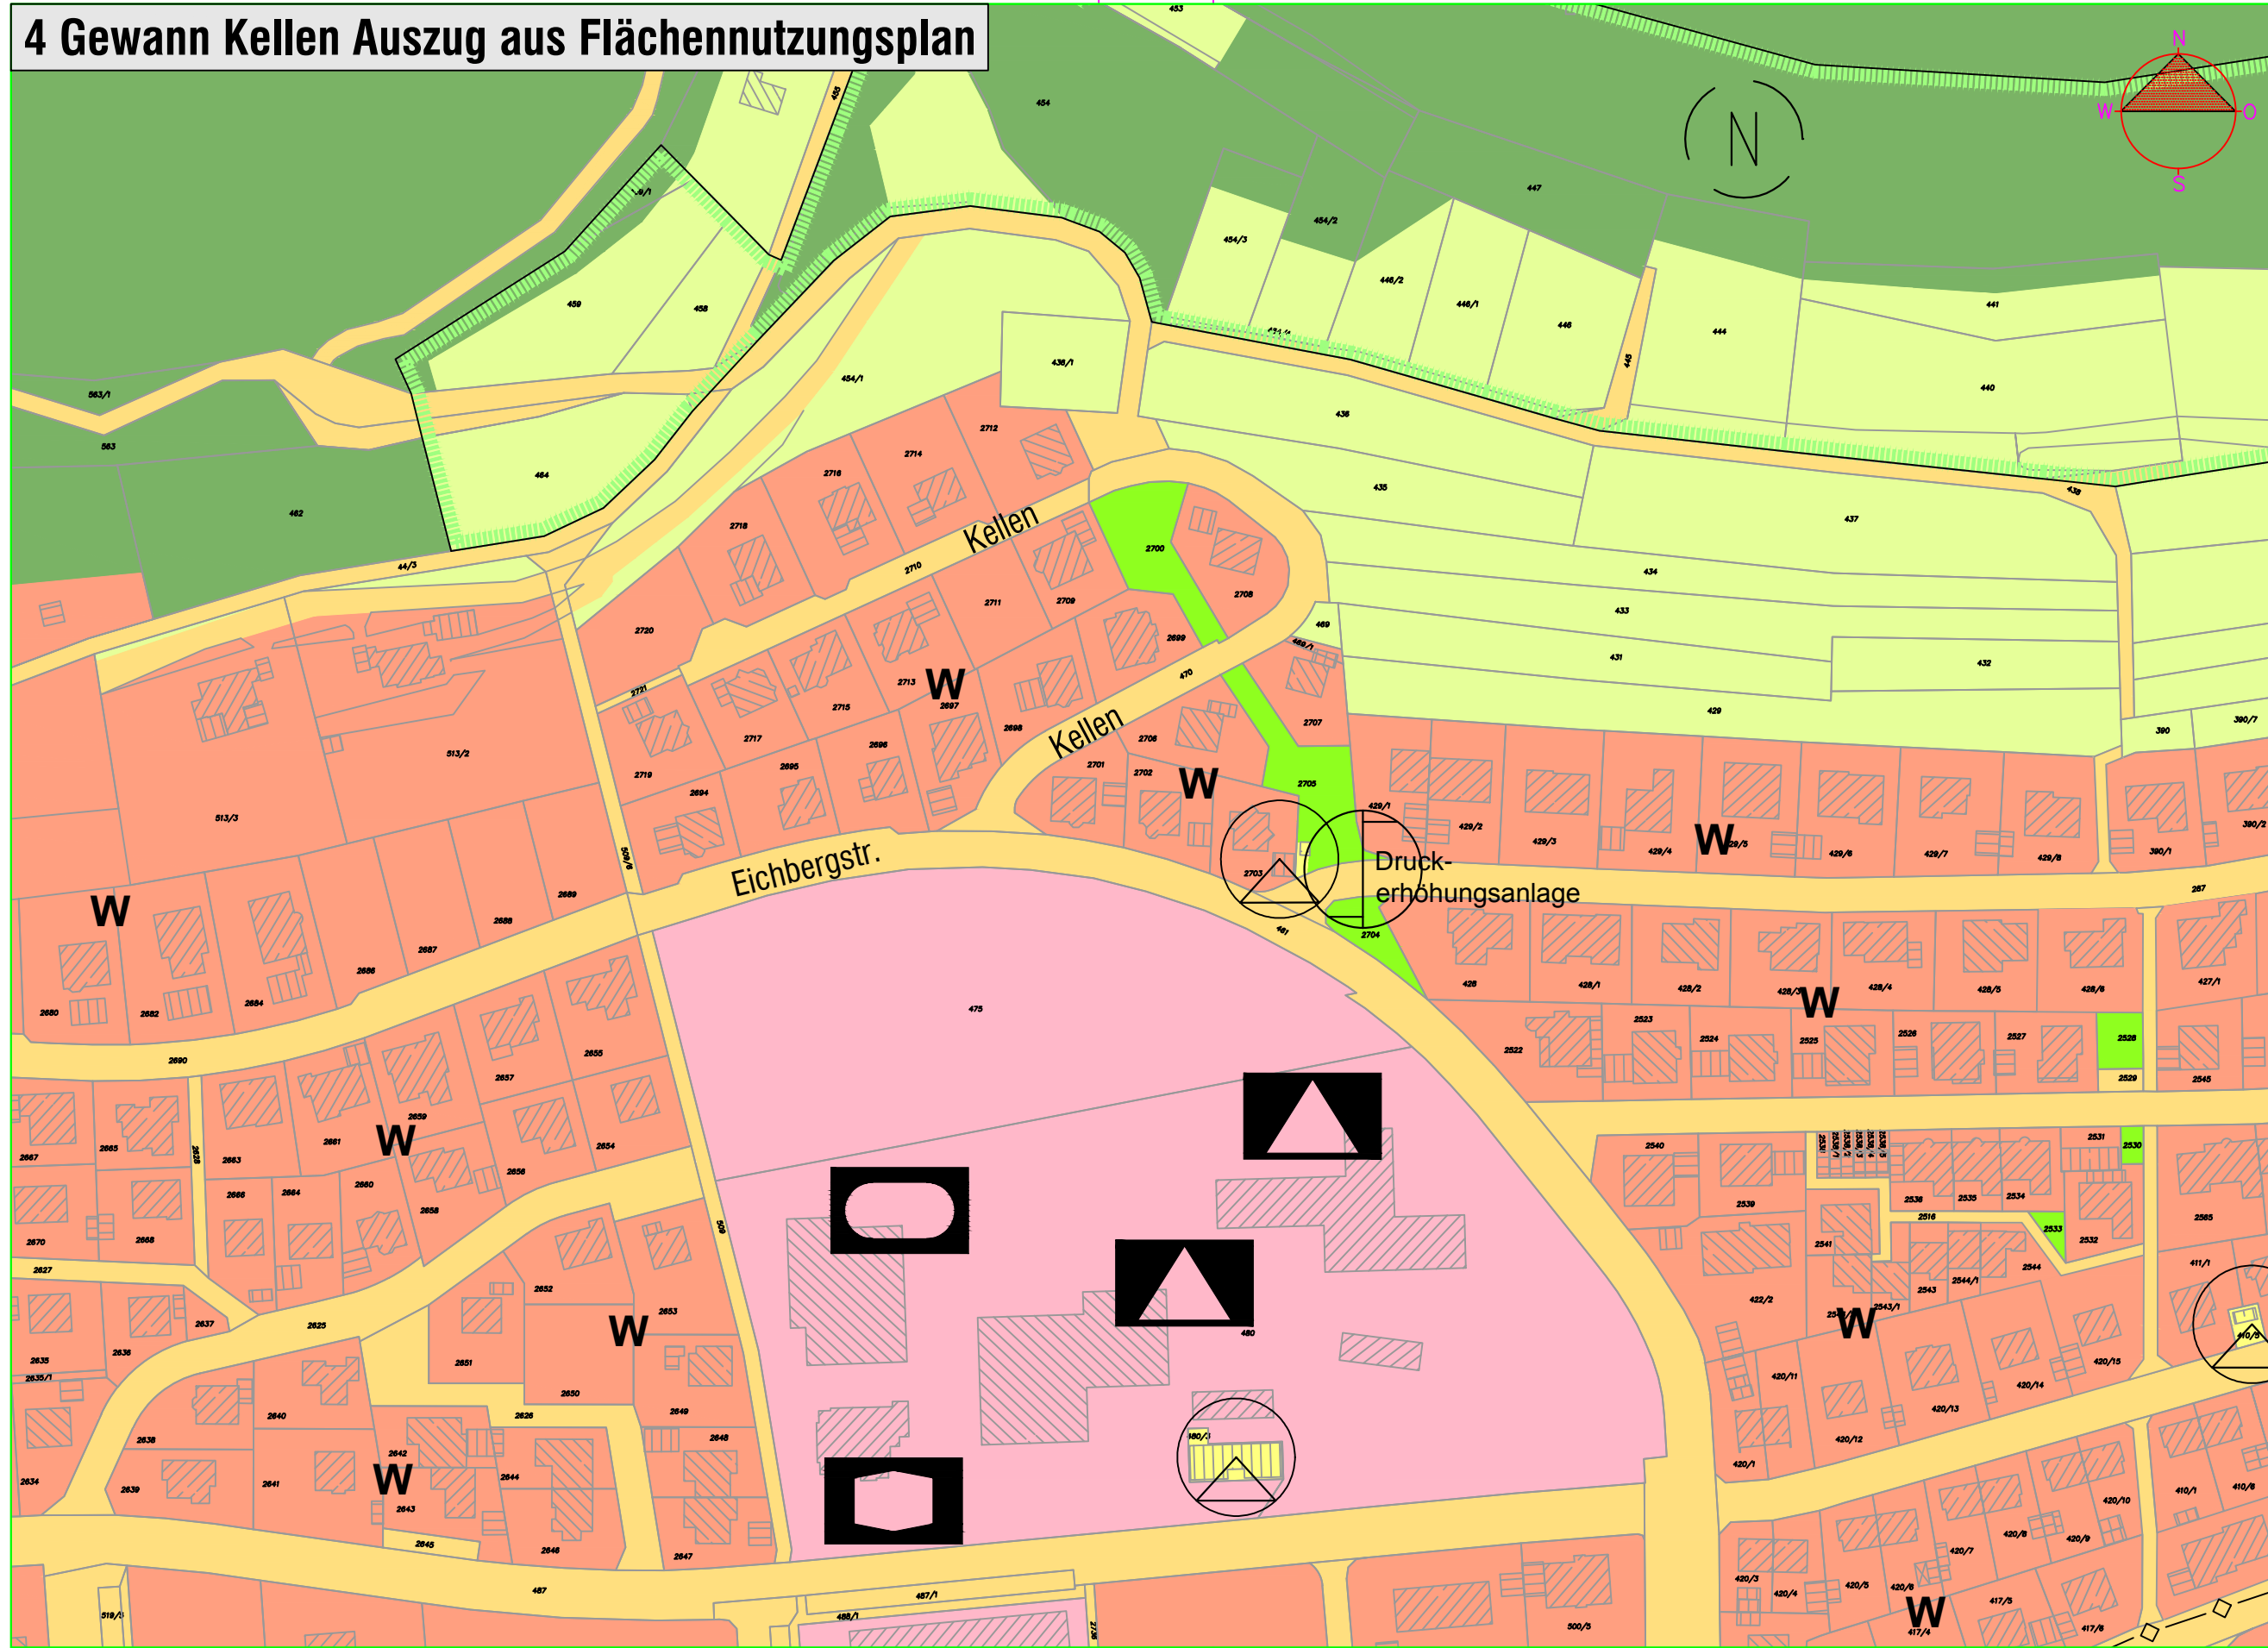

Stadtbaunmt Stadt Blumberg, 78176 Blumberg