


7 Bereich Schießhüttenstraße Auszug aus Flächennutzungsplan

Datum: 14.05.2019 13:47:09

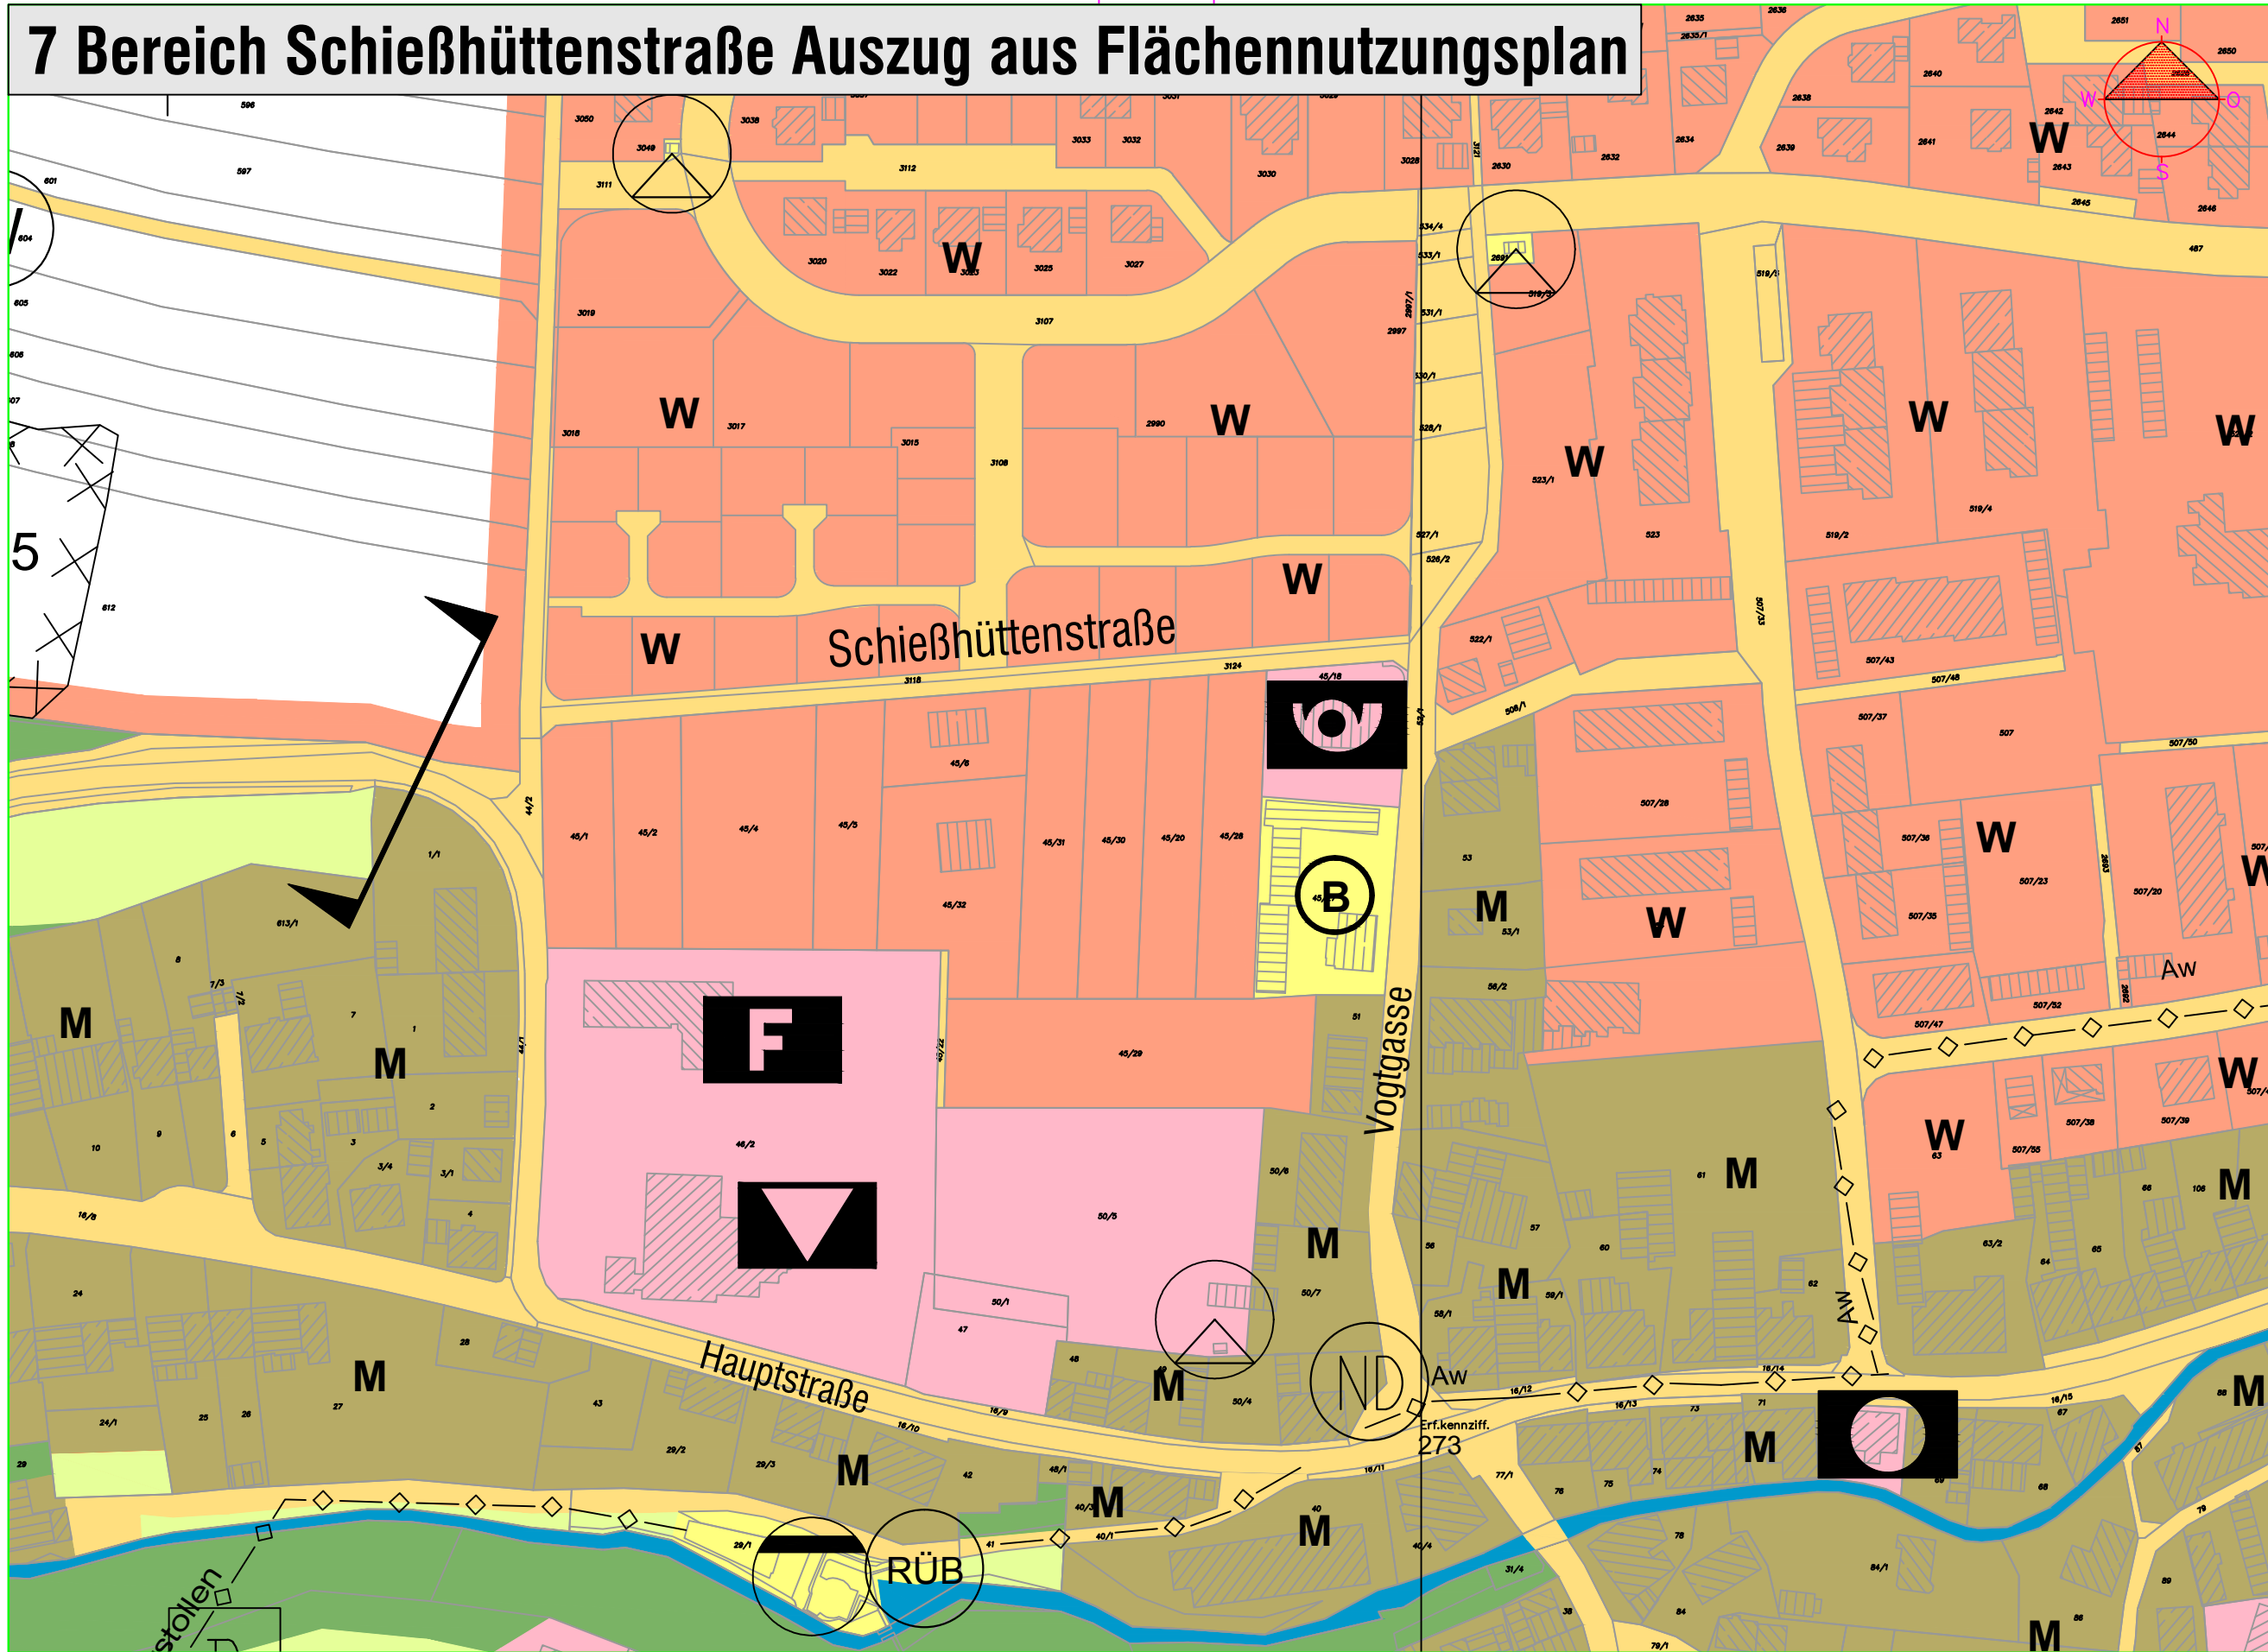

Stadtbauamt Stadt Blumberg, 78176 Blumberg