


Datum: 08.05.2019 09:56:13

Stadtbauamt Stadt Blumberg, 78176 Blumberg

Zeichnungsname: W:\TB Planungsprojekte\Blumberg\Baulückenkataster\Im Winkel III.dwg

Layout: Layout1

# 16 Gewinn Winkel V 2 Entwurf und Grunderwerbsplan

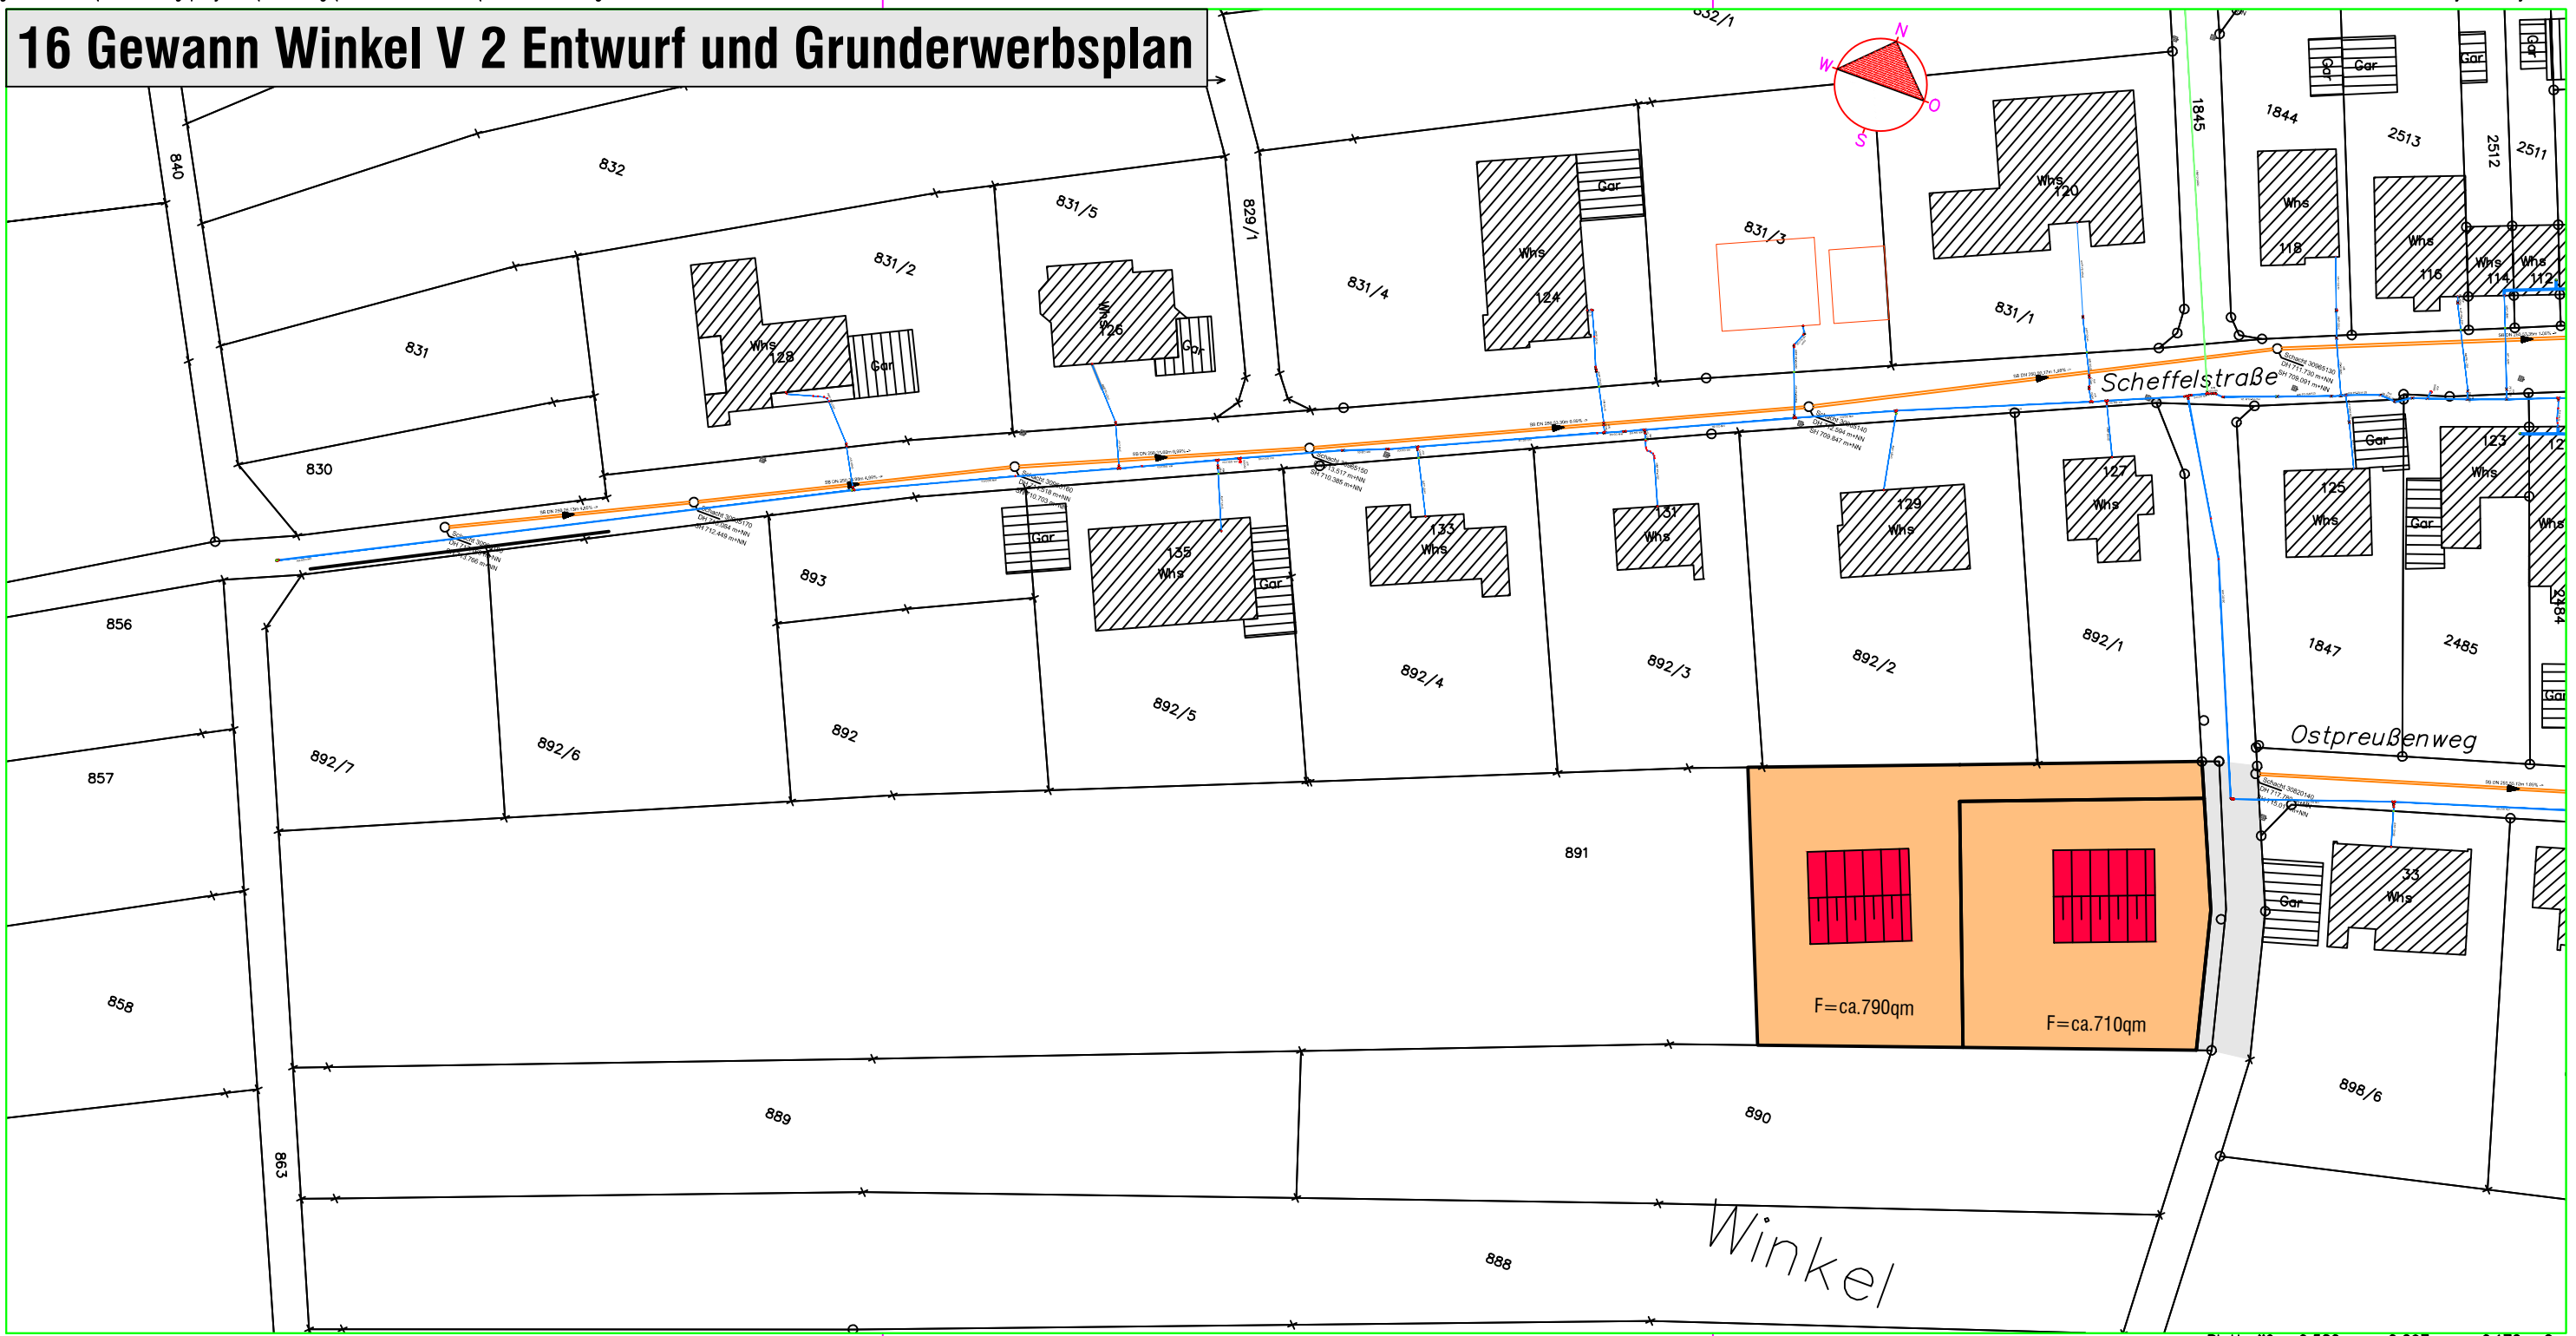

Blattgröße: 0.580 m x 0.297 m = 0.172 m<sup>2</sup>