


Datum: 07.05.2019 10:19:02

22 Vogtgasse Luftbild

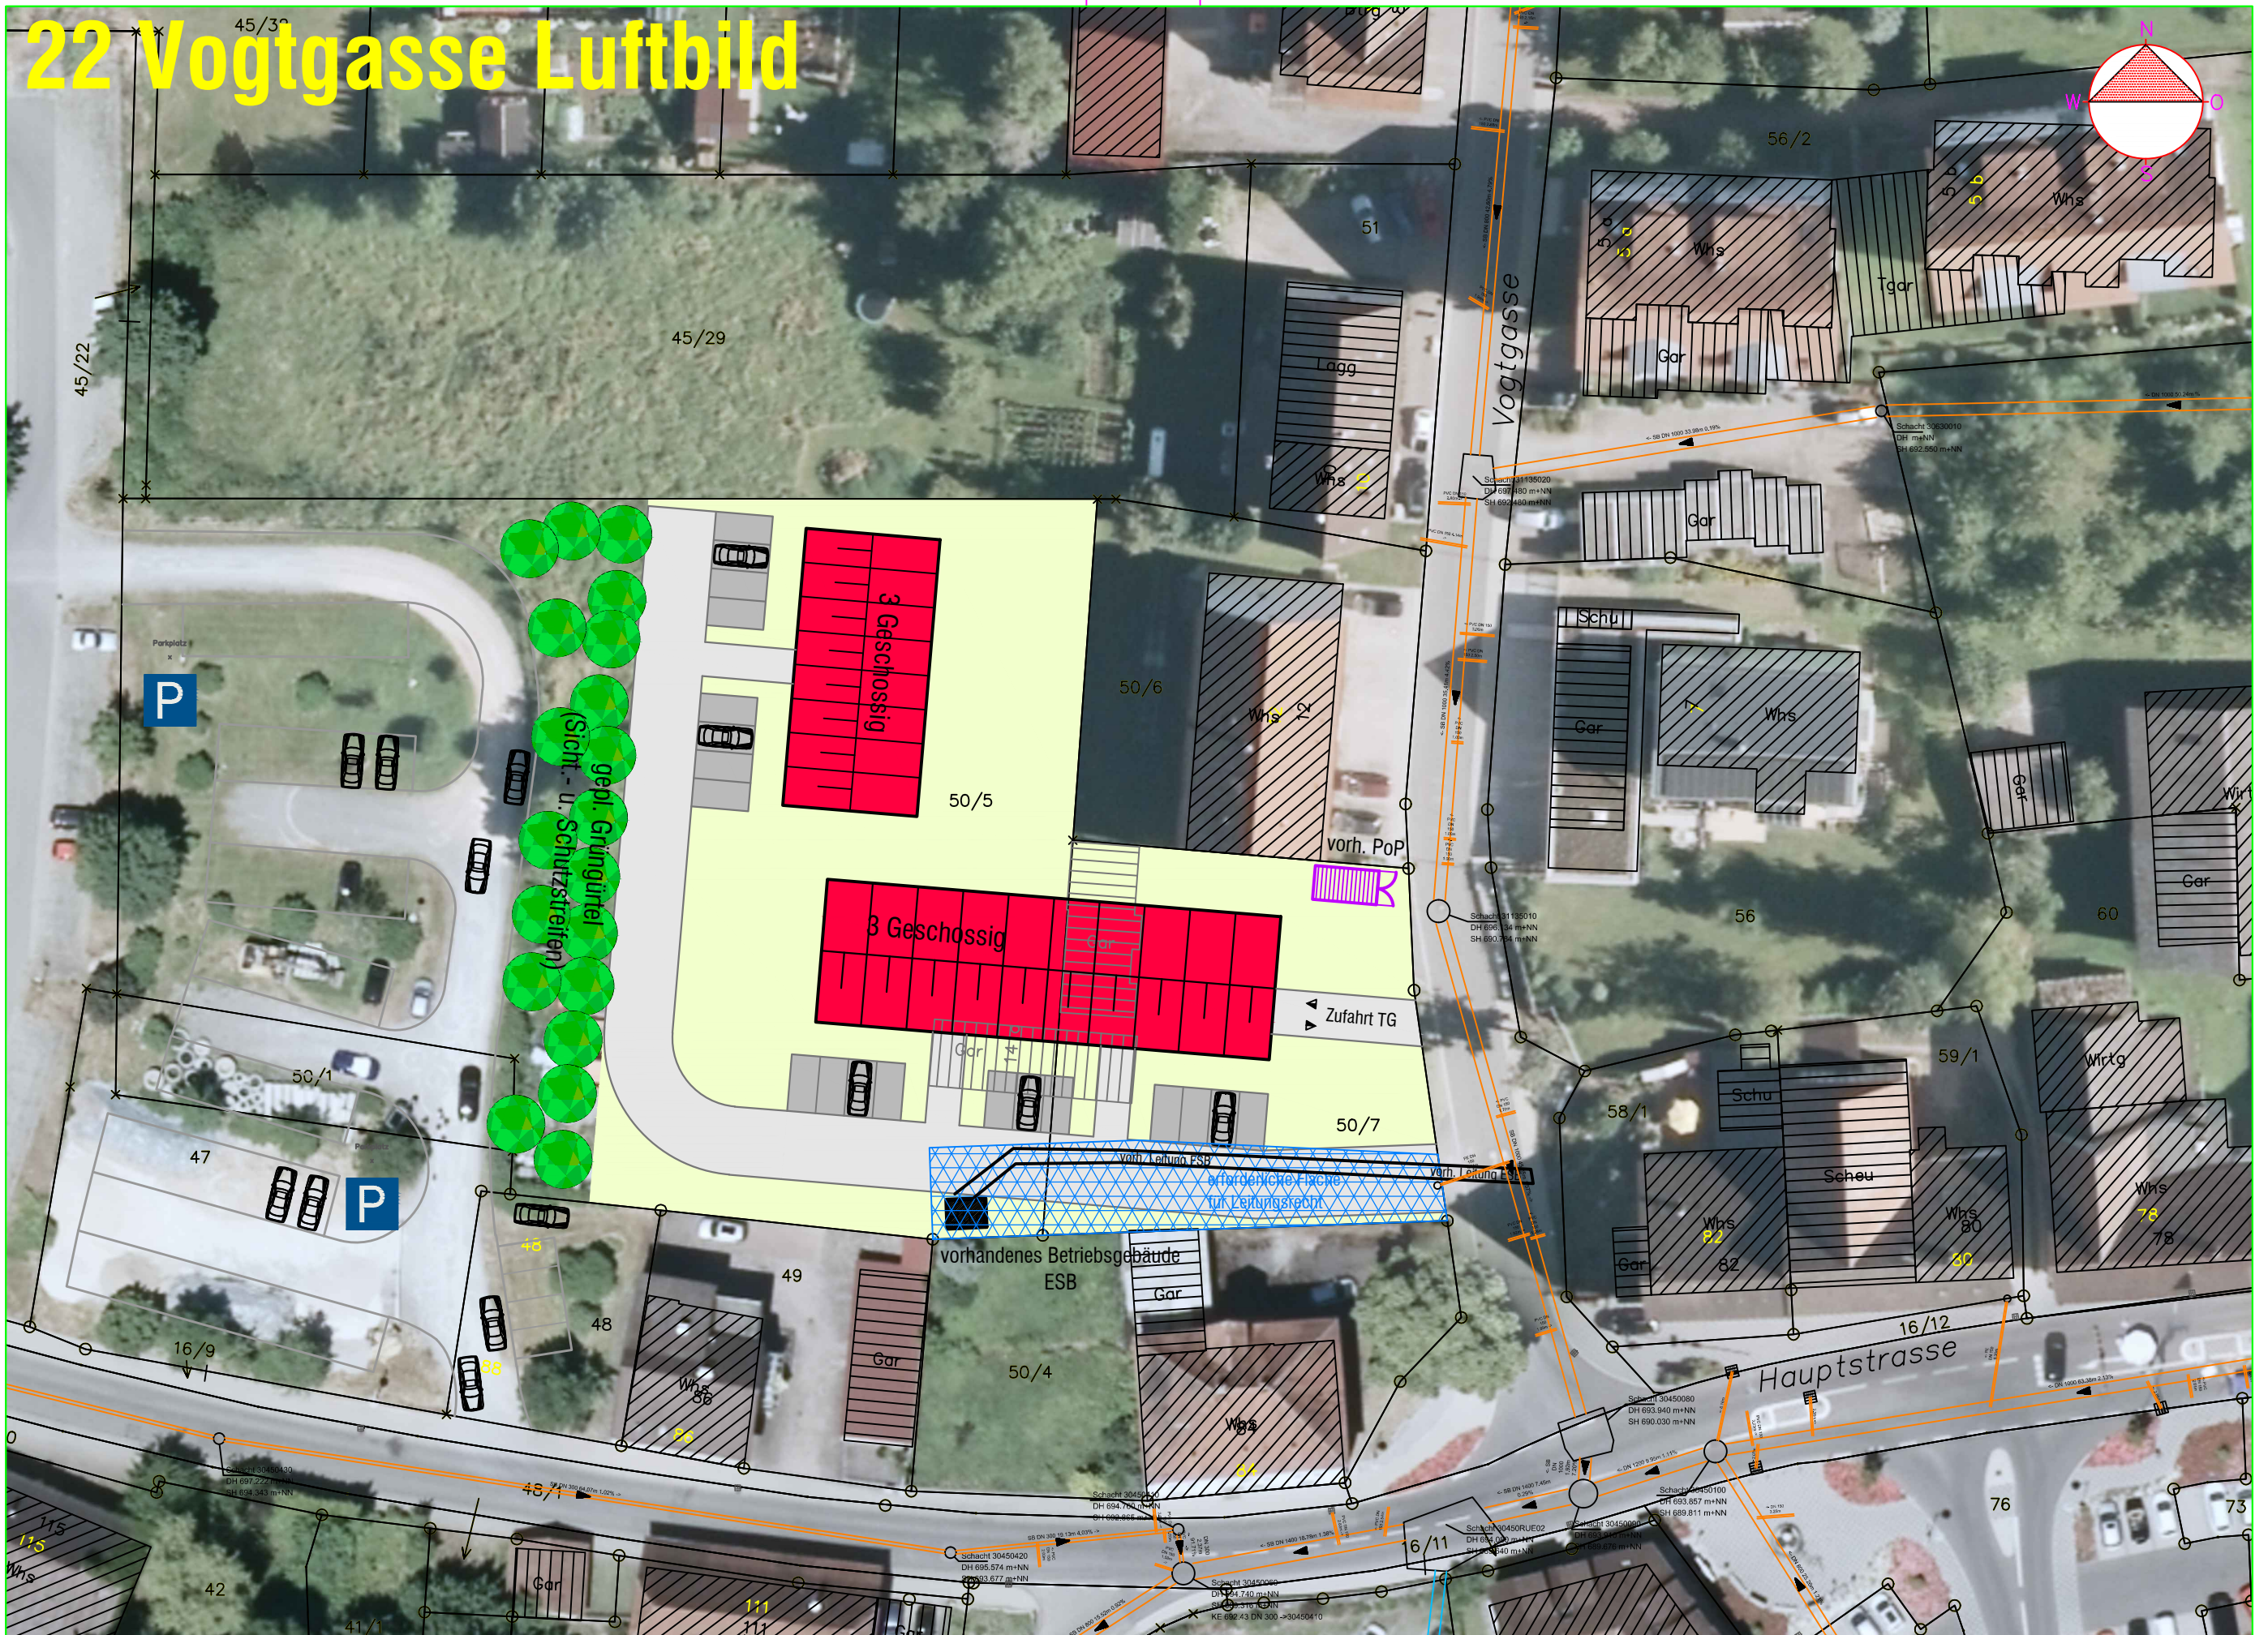

Maßstab: 1:500

Blattgröße: 0.420 m x 0.297 m = 0.125 m²

Stadtbauamt Stadt Blumberg, 78176 Blumberg