


**Vermessungsverwaltung Baden-Württemberg**  
**Landratsamt Schwarzwald-Baar-Kreis**  
**Vermessungsbehörde**  
 Humboldtstraße 11  
 78166 Donaueschingen

**Auszug aus dem  
 Liegenschaftskataster**  
 Liegenschaftskarte 1 : 500  
 Erstellt am 24.01.2019

Flurstück: 1492  
 Flur: 1492  
 Gemarkung: Kommungen

Gemeinde: Blumberg  
 Kreis: Schwarzwald-Baar-Kreis  
 Regierungsbezirk: Freiburg

Maßstab 1:500  
 0 5 10 15  
 Meter

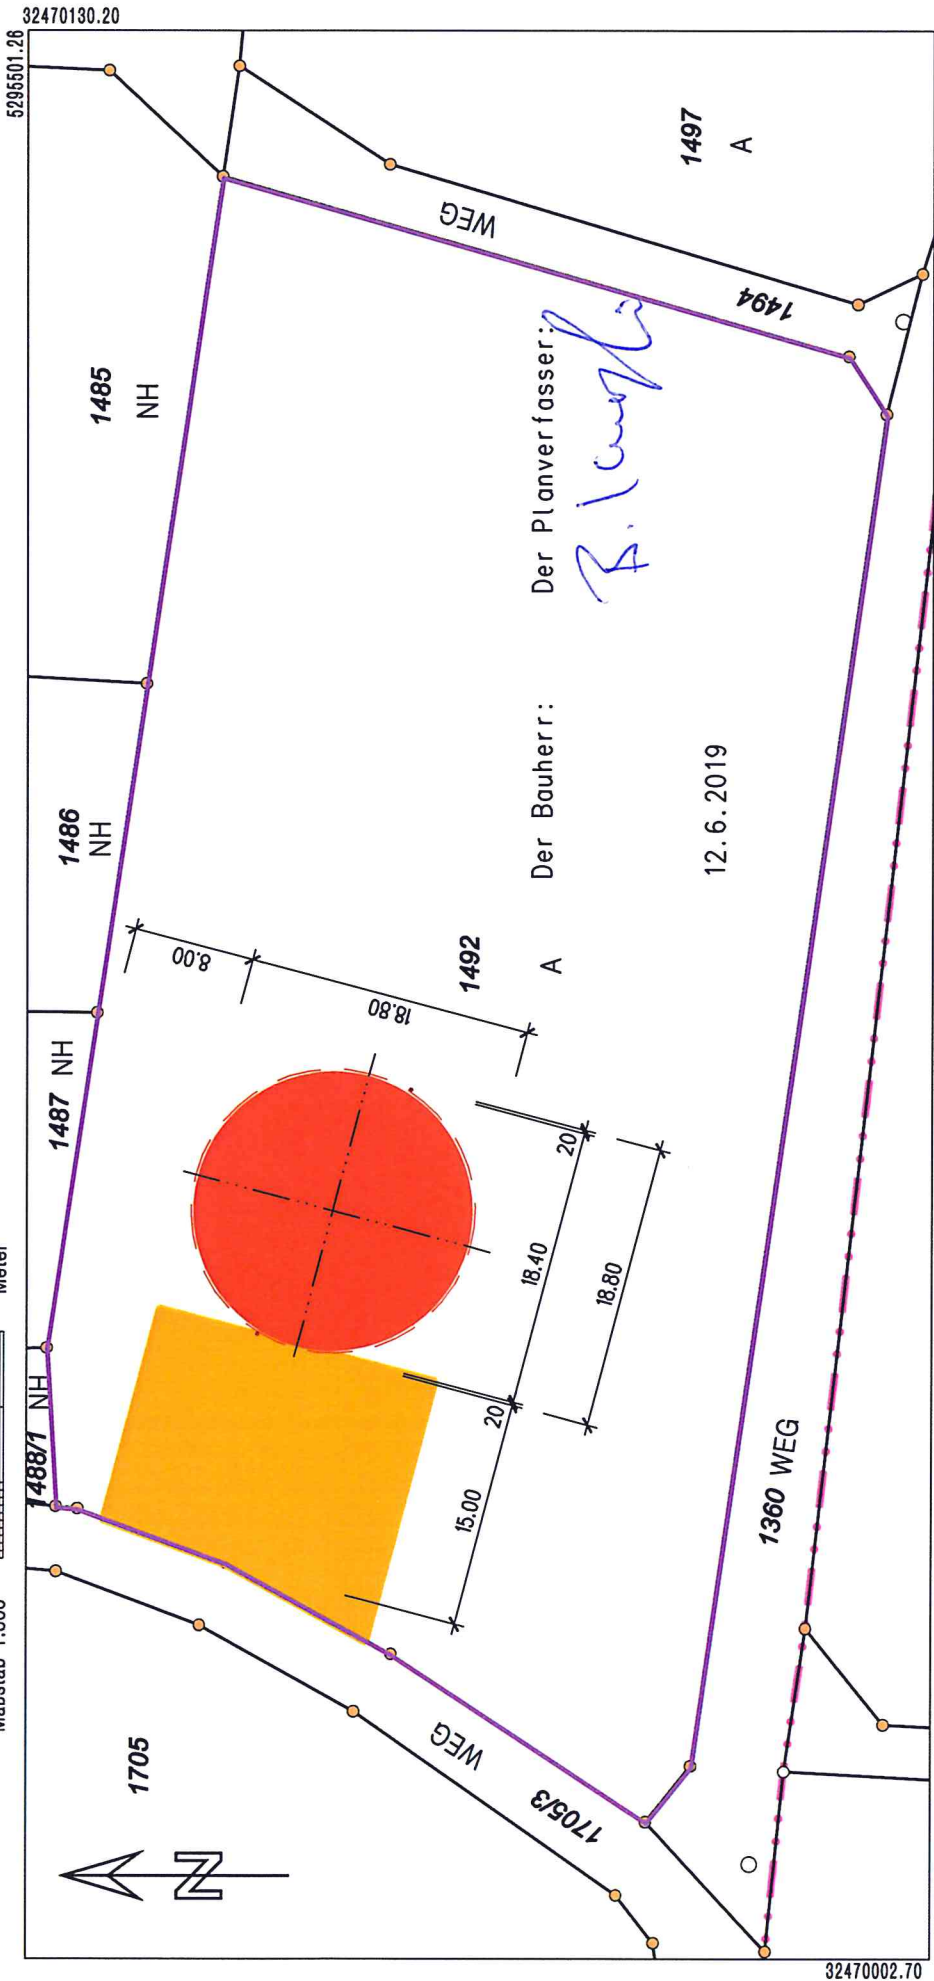

Der Planverfasser:  
*B. Lang*

Der Bauherr:  
 A  
 12.6.2019

Die Basisinformationen und Basisdaten des Liegenschaftskatasters unterliegen dem Verwendungsrecht nach § 2 Abs. 3 und 4 des Vermessungsgesetzes vom 1. Juli 2004 (GBl. S. 469, 509), zuletzt geändert durch Gesetz vom 30. November 2010 (GBl. S. 989). Sie dürfen vom Empfänger nur für den Zweck verwendet werden, zu dem sie übermittelt worden sind. Eine Verwendung für andere Zwecke ist nur zulässig, wenn die Vermessungsbehörde eingewilligt hat.

Darstellung entspricht dem Liegenschaftskataster -  
 Abweichungen gegenüber dem Grundbuch sind möglich.