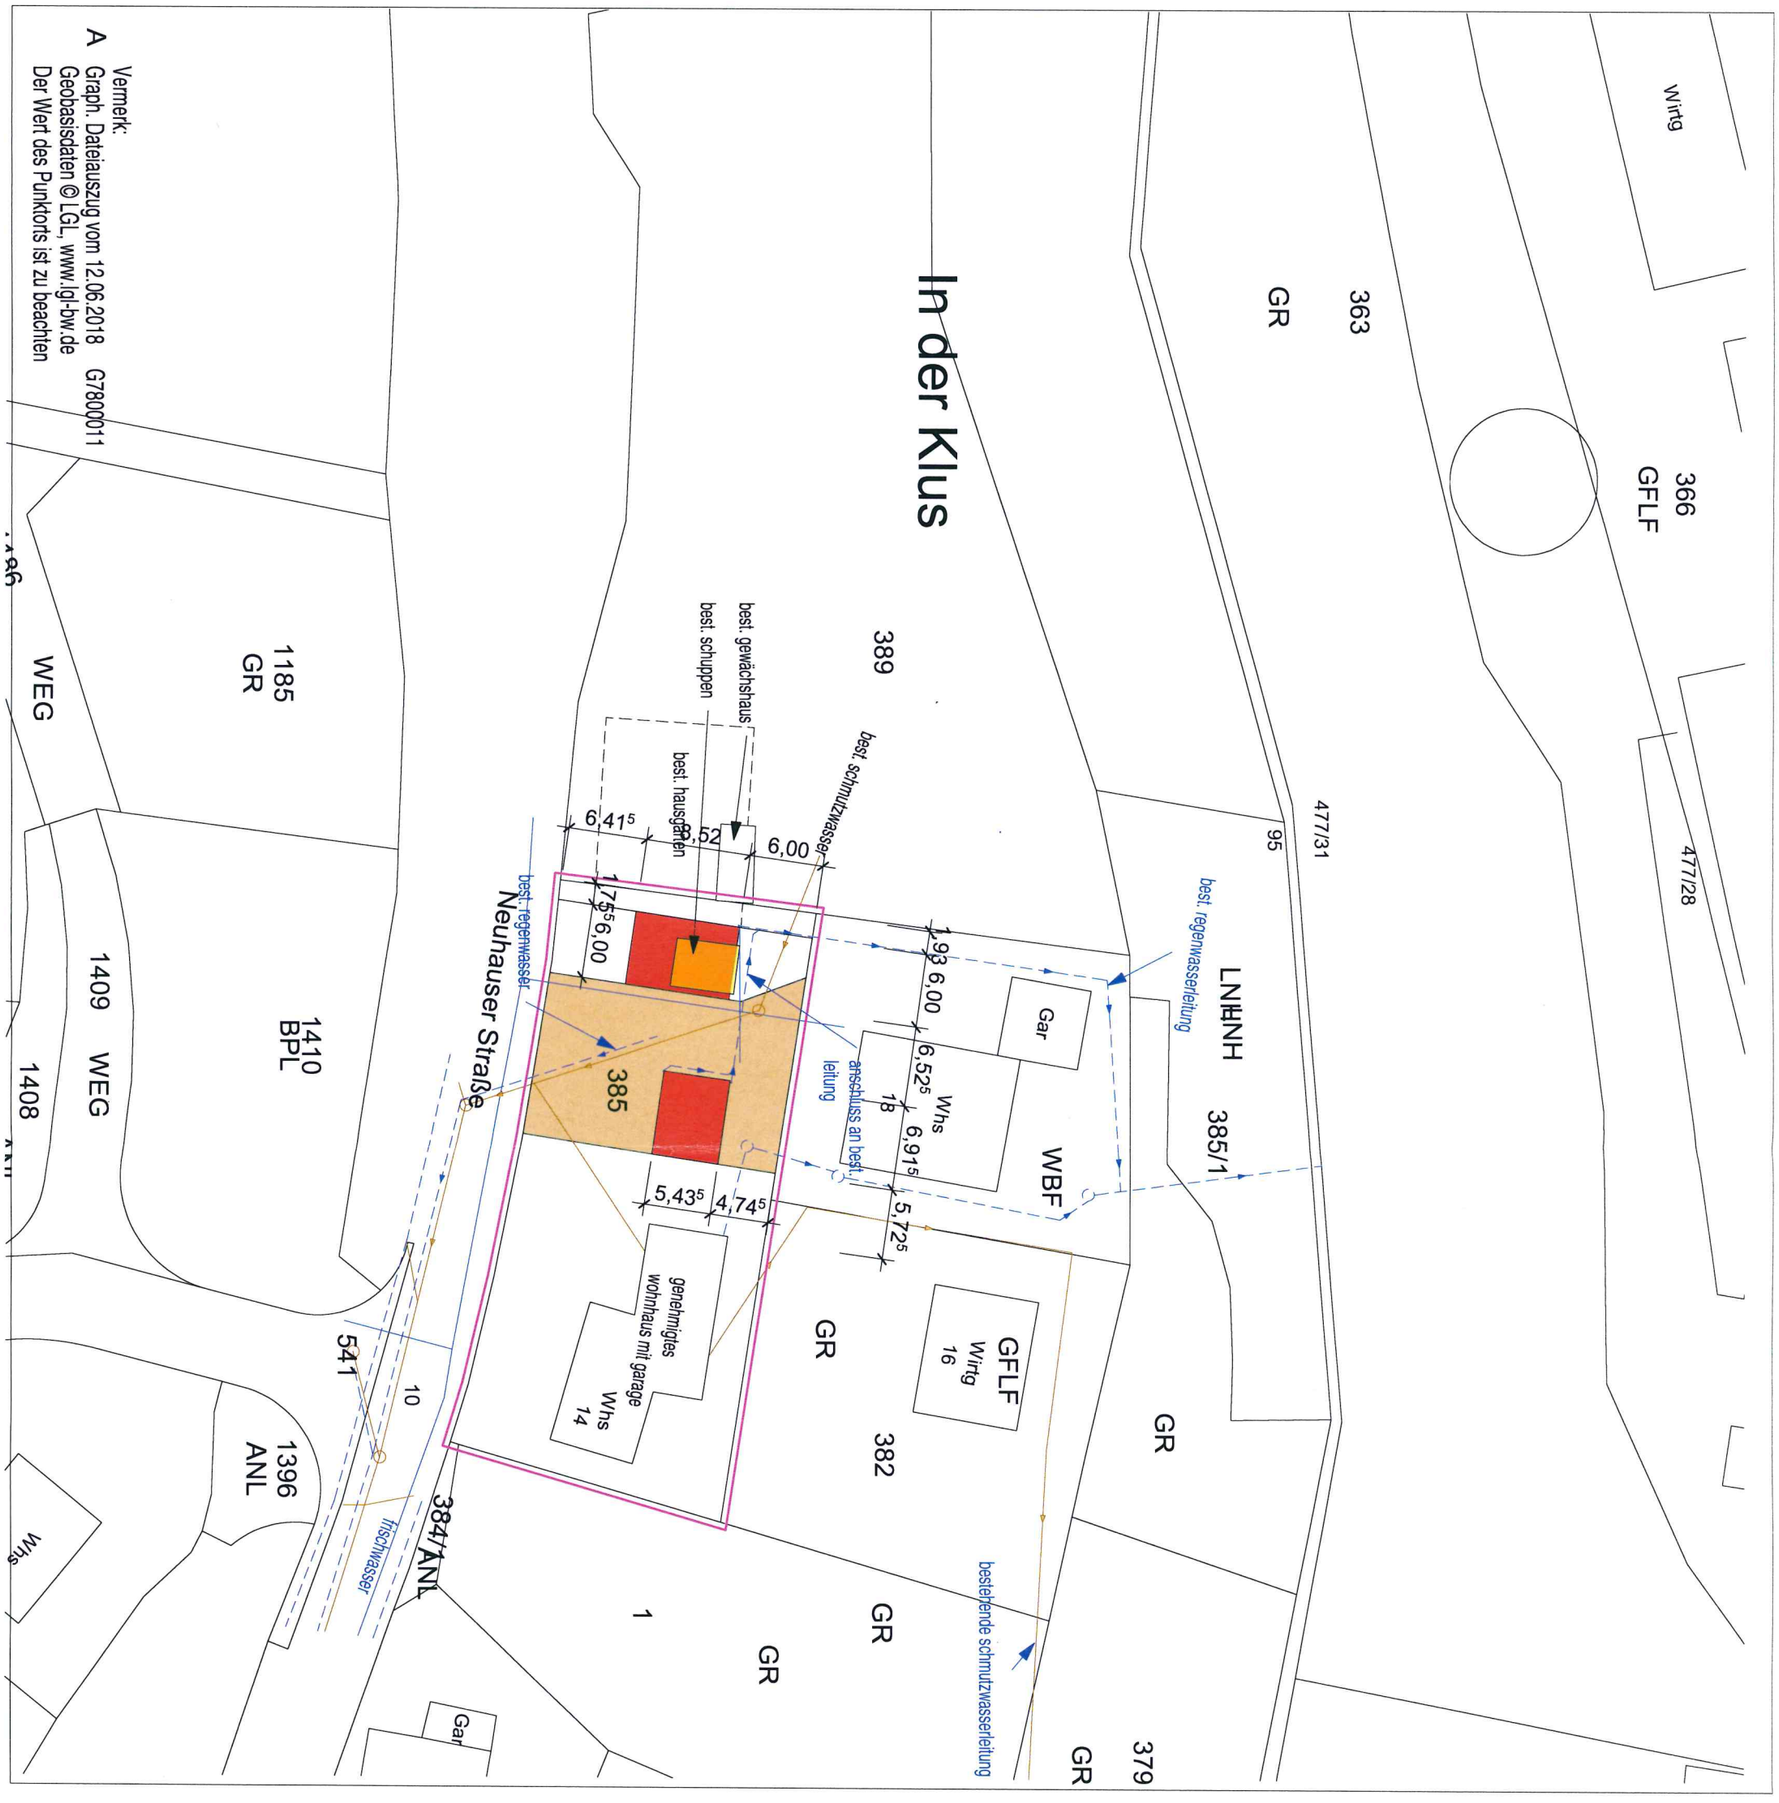

A Vermerk:
Graph. Dateiauszug vom 12.06.2018 G7800011
Geobasisdaten © LGL, www.lgl-bw.de
Der Wert des Punktorts ist zu beachten

NEUBAU HOLZLAGER UND NEUBAU ABSTELLRAUM FÜR GARTENGERÄTE

blumberg-nordhalden, neuhauserstraße, flurst.-nr.: 385/1und 389

lageplan

architekturbüro bruno jehle
eisenbahnstrasse 4
79780 stühlingen-eberfingen
tel 07744/342 fax /809

stühlingen-eberfingen, den 05.07.2019

bauort
m 1 : 500
gez.: jm
geä.:
plannr.: e/ 01.00