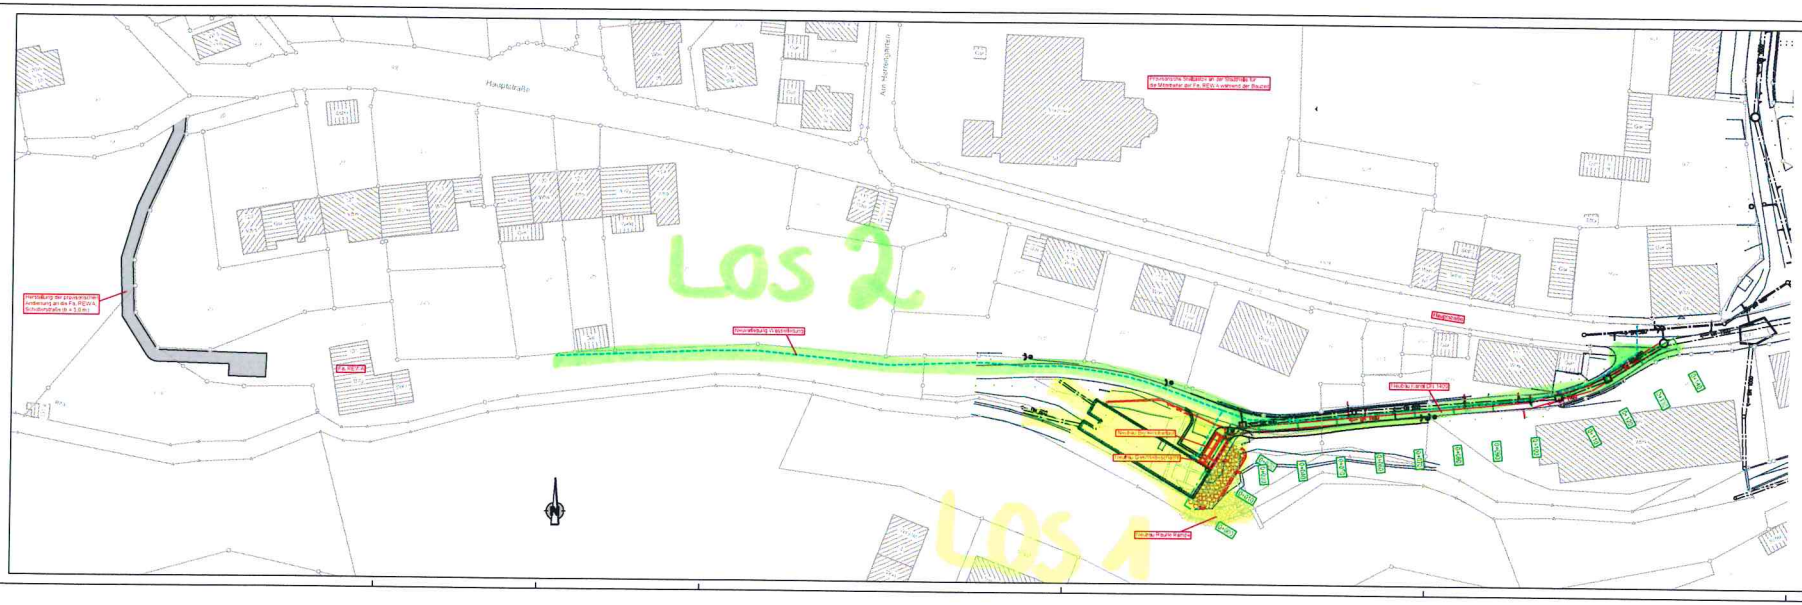

AUSSCHREIBUNGSPLAN

Nr.	Art der Änderung	Datum	Name

Breinlinger Ingenieure
TRAGWERKSPLANUNG
TIEFBAUPLANUNG

LEBEN EPLEBEN
Blumberg 2
Meine Stadt hoch zwei.

Kanalanschluss an das RÜB Städtle
- Neubau Beckenüberlauf -

Ausführungsplanung	Anlage: 1	Planlfd. 1	
	bearbeitet: Sommer	Freiraum	
	gezeichnet: Sommer	27.02.2017	
Übersichtsplan	Format: 1117 mm x 297 mm		
	Projekt: 105-050		
	Maßstab: 1:500		

Aufgestellt:
Tuttlingen, den 27.02.2017