


Landkreis : Schwarzwald-Baar-Kreis
 Gemeinde : Blumberg
 Gemarkung : Kommingen

Lageplan - zeichnerischer Teil
 zum Bauantrag

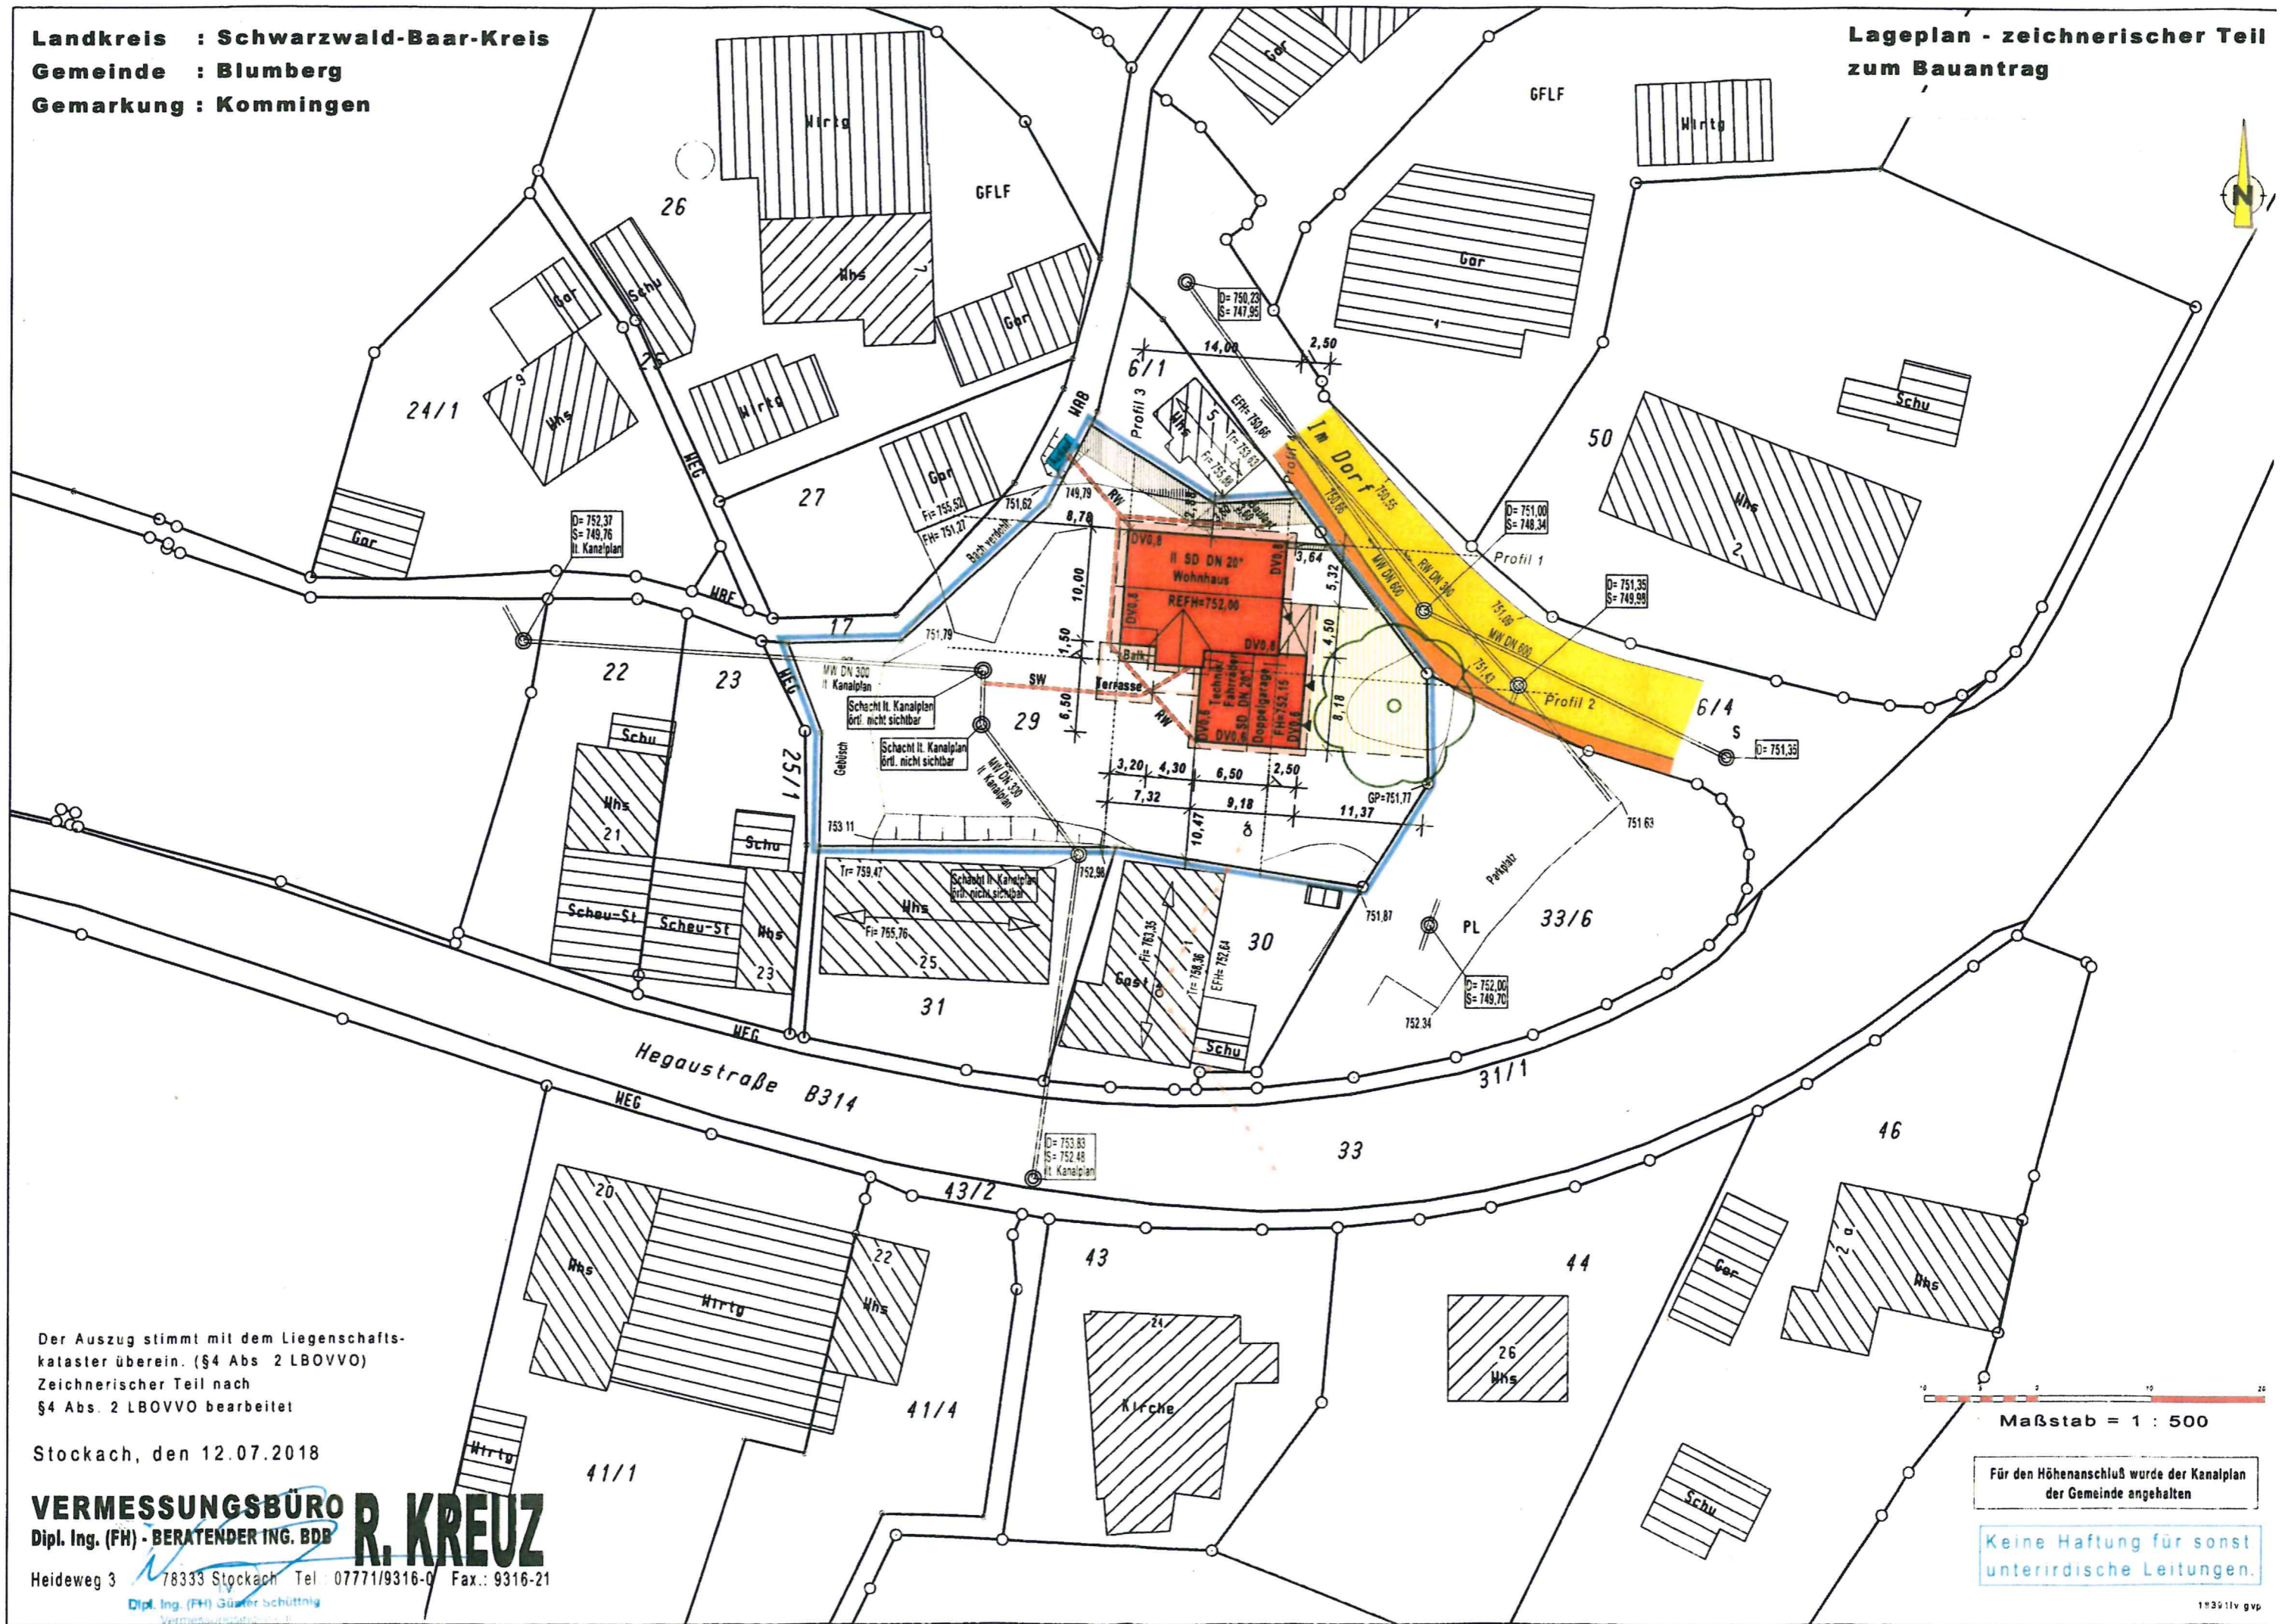

Der Auszug stimmt mit dem Liegenschaftskataster überein. (§4 Abs 2 LBOVVO)
 Zeichnerischer Teil nach §4 Abs. 2 LBOVVO bearbeitet

Stockach, den 12.07.2018

VERMESSUNGSBÜRO R. KREUZ
 Dipl. Ing. (FH) - BERATENDER ING. BDB

Heideweg 3 78333 Stockach Tel. 07771/9316-0 Fax.: 9316-21

Dipl. Ing. (FH) Günter Schüttling
 Vermessungsingenieur

Maßstab = 1 : 500

Für den Höhenanschluß wurde der Kanalplan der Gemeinde angehalten

Keine Haftung für sonst unterirdische Leitungen.