Landkreis: Schwarzwald-Baar-Kreis
Gemeinde: Blumberg
Gemarkung: Riedöschingen

Lageplan

-zeichnerischer Teil zum Bauantrag (§4 LBOVVO)

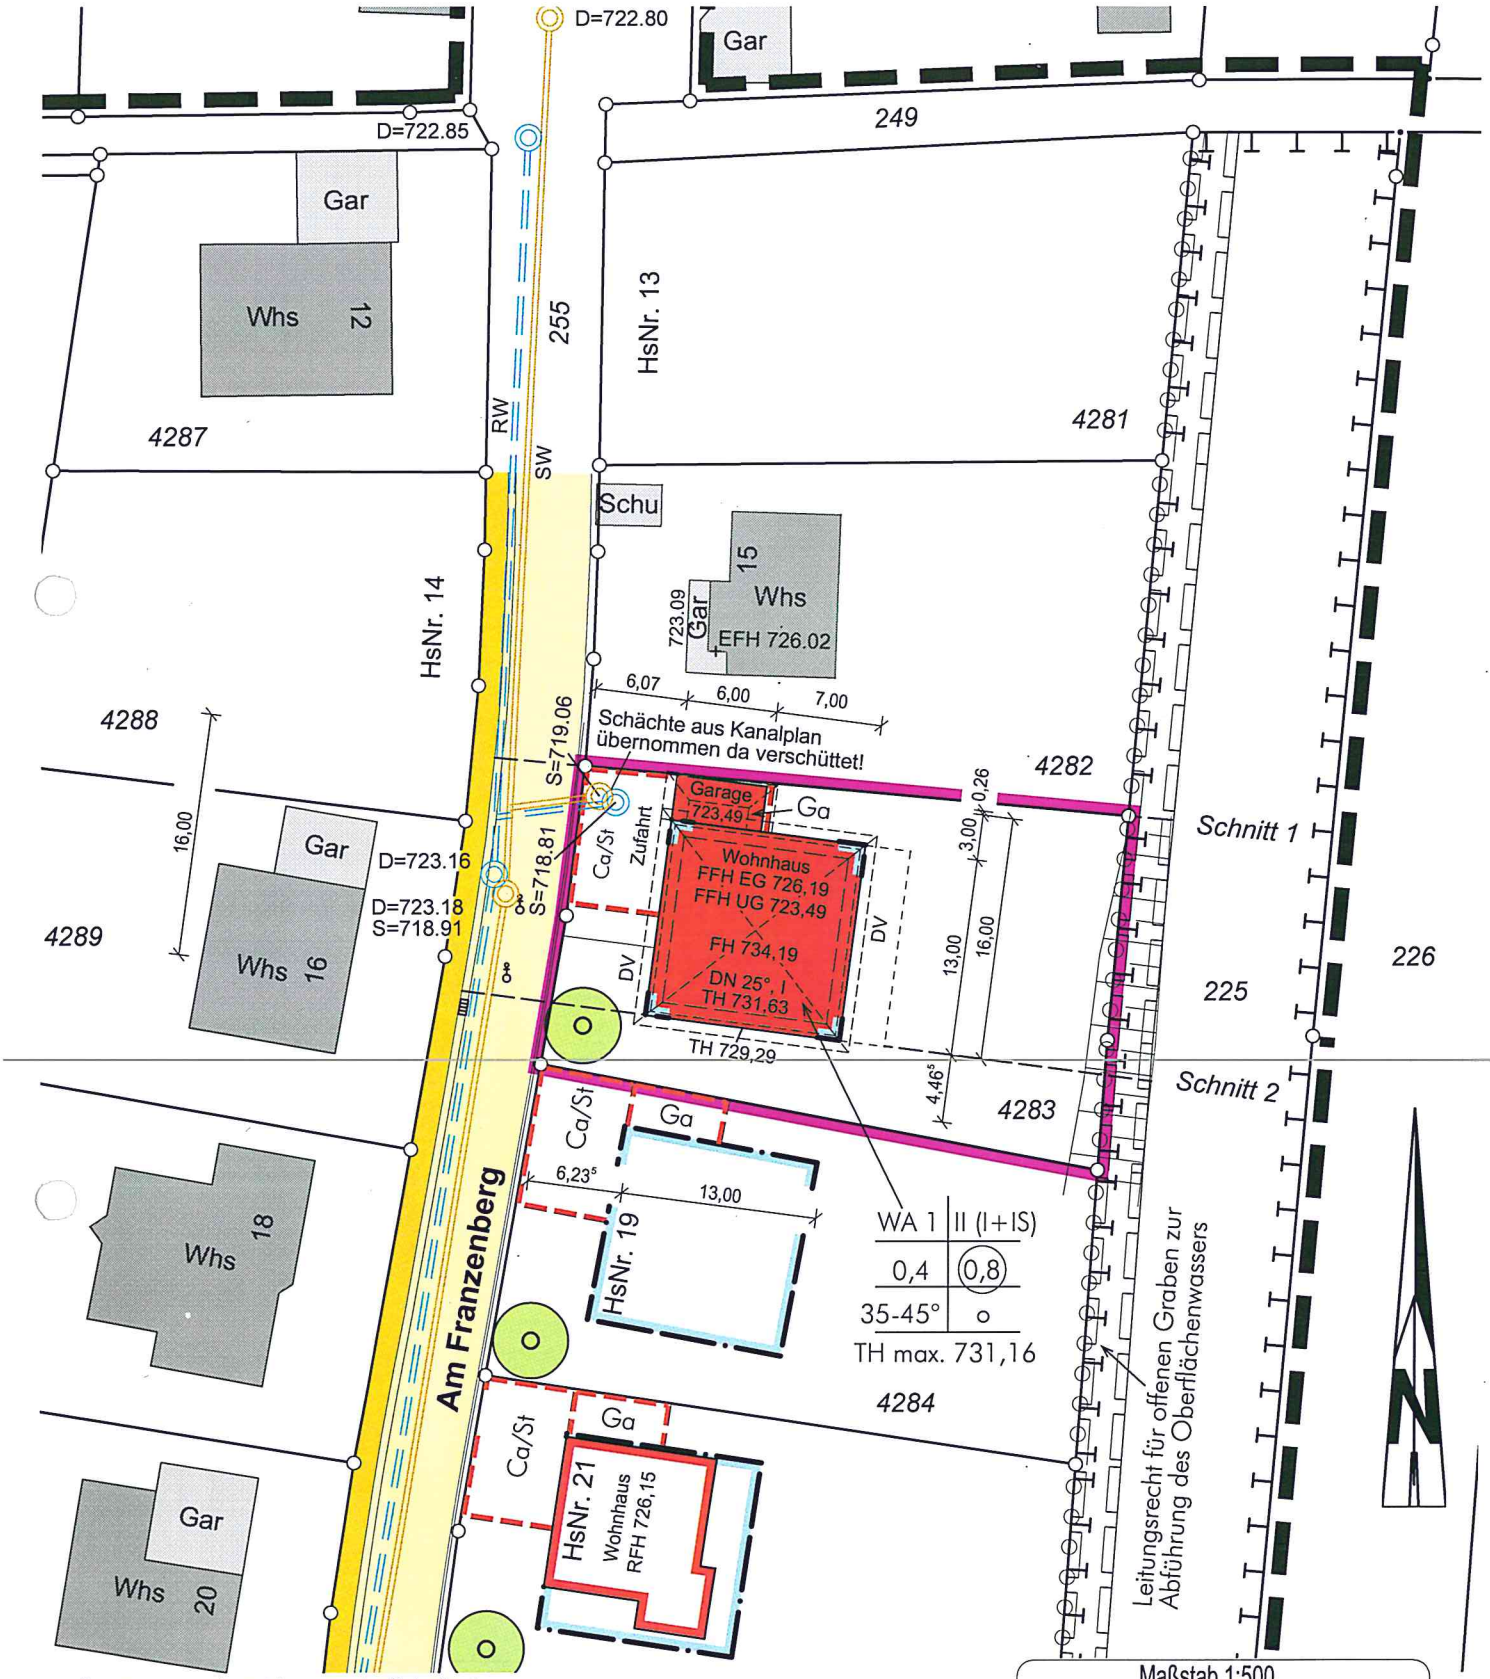

Auszug aus dem Liegenschaftskataster
Gefertigt und nach §4 LBOVVO
ausgearbeitet. Donaueschingen, den 7.10.2020

Dipl.-Ing. (FH) Gerhard Teufel
Beratender Ingenieur
Karlstraße 54
78166 Donaueschingen
Tel.: 0771/8310-0 Fax: 0771/8310-20

Auftragsnr.: 2020057

Hinsichtlich etwa vorhandener unterirdischer Leitungen wird keine Gewähr übernommen.