


**LEGENDE**

- Asphalt
- Platzflächen Betonpflaster
- Betonplatten
- Fallschutz
- Trafsteifen
- Trafsteifen abgesenkt
- Einfassung
- Stützmauer Weikastmauer
- Stützmauer
- Natursteinmauer
- Stützmauer Bestand
- Stufen Betonblocken
- Holzauflage
- Zaun H: 120 cm
- Handlauf / Geländer
- Entwässerungsrinne
- Straßeneinl. Bestand / Hoftopf neu
- Rasenfläche
- Pflanzfläche Stauden
- Pflanzfläche Gehölze
- Baumpflanzung mittel bis großkronige Laubbäume wie z.B. Tilia cordata, Prunus padalis, Acer pseudoplatanus oder Acer platanoides, Stk. mind. 20/30cm
- Baumbestand
- Baumfällung
- Abbruch

- Überdachung
- Flurstücksgrenze
- Höhenlinie
- Grenze 1.BA
- Feuerwehrlinien gem. VwV
- Gebäudezugänge
- Höhenpunkt Planung
- Höhenpunkt Bestand
- Gefälle Planung

Zu Beginn des 1. BA bieten die drei mobilen Klassenzimmer Interaktion der Herzenzähler erhalten. Das Provisorium für die Ganztagesbetreuung wird in die Bauteile des im 2. BA geplanten Sportplatzes verschoben.

Wenn der Neubau steht werden die mobilen Klassenzimmer abgebaut, die Ganztagesbetreuung zieht in den Neubau und das ehemalige Provisorium für die Ganztagesbetreuung kann für Klassenräume genutzt werden.

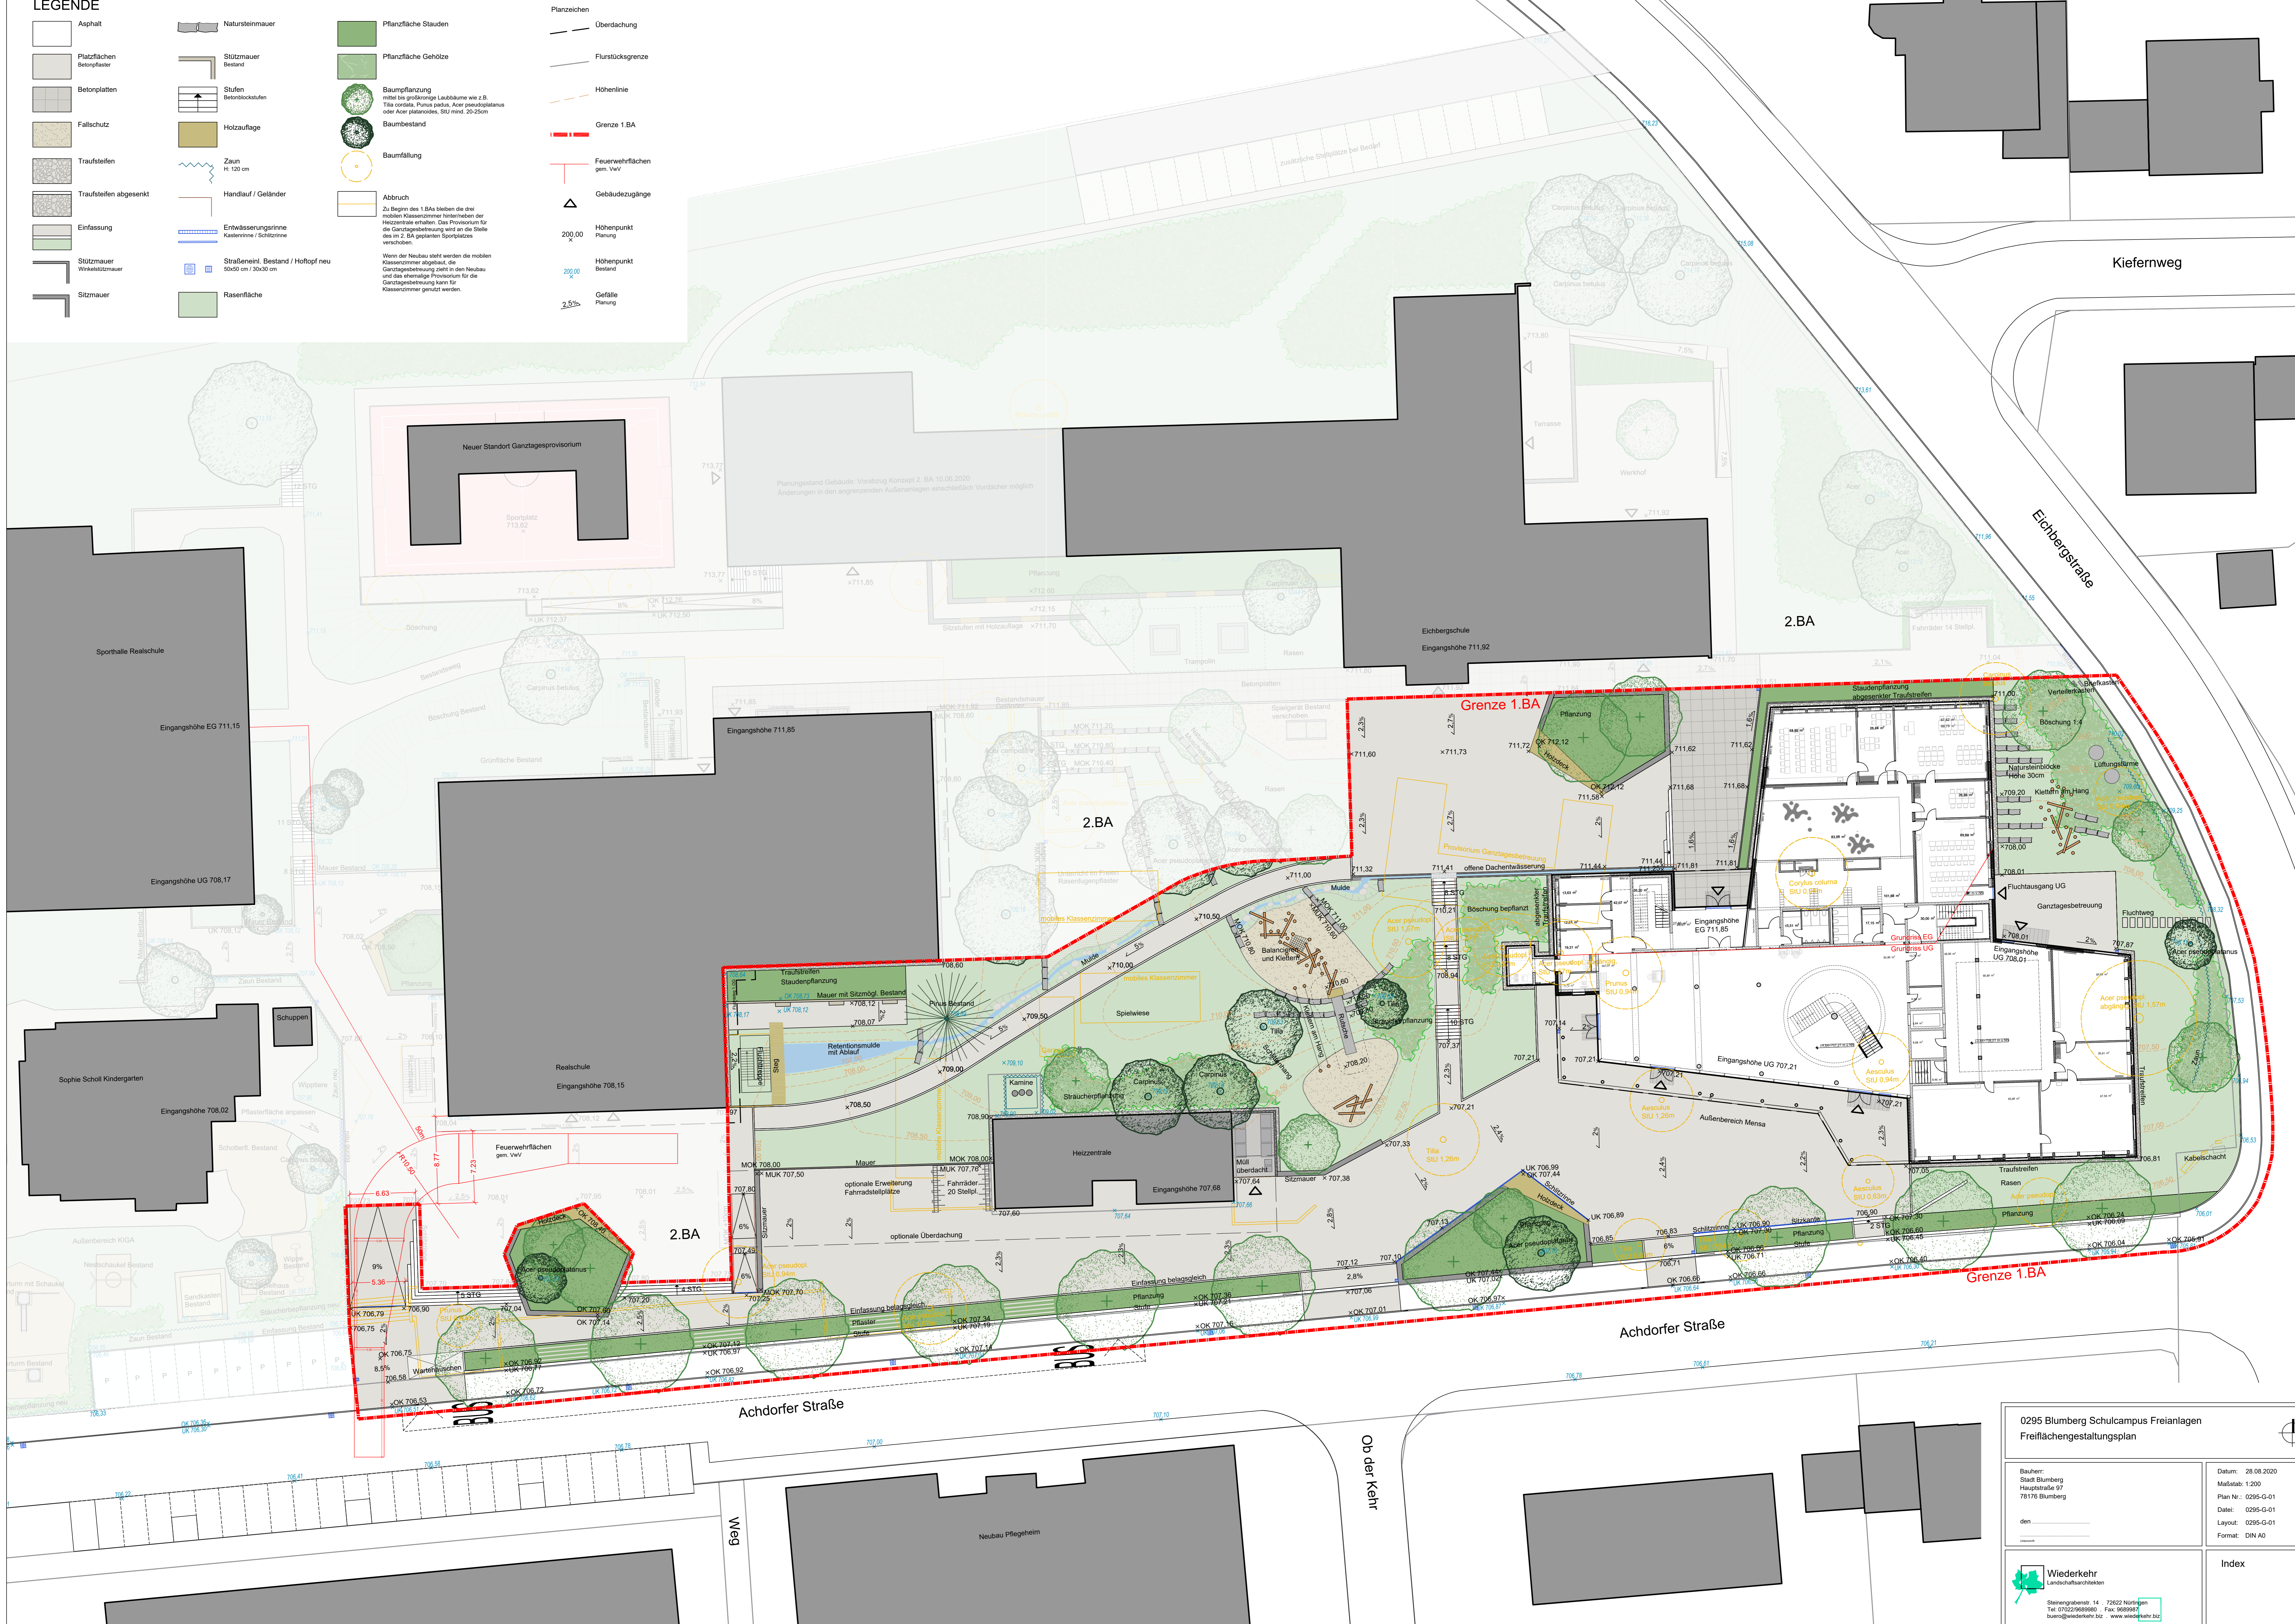

<p>0295 Blumberg Schulcampus Freianlagen Freiflächengestaltungsplan</p>		
<p>Bauherr: Stadt Blumberg Hauptstraße 97 78178 Blumberg</p>	<p>Datum: 28.08.2020 Maßstab: 1:200 Plan Nr.: 0295-G-01 Datei: 0295-G-01 Layout: 0295-G-01 Format: DIN A0</p>	<p>Wiederkehr Landschaftsarchitekten</p> <p>Steinwegstraße 14 72622 Nürtingen Tel. 071422689900 Fax 989898 büro@wiederkehr.biz www.wiederkehr.biz</p>
<p>Index</p>		