



LEGENDE

- Fahrfäche
- Asphalt
- Platzflächen
- Betonpflaster
- Betonplatten
- Platzfläche
- Rasenfugenpflaster, Reihenverband
- Parkplatz
- Rasenfugenpflaster, Kreuzfuge
- Fallschutz
- Rindenmulch
- Traufsteifen
- Kies
- Traufsteifen abgesenkt
- Kies
- Einfassung
- Stützmauer
- Winkelstützmauer
- Sitzmauer
- Natursteinmauer
- Stützmauer Bestand
- Stufen
- Betonblockstufen
- Holzauflage
- Rasenfläche
- Rasenansaat
- Pflanzfläche Stauden
- Pflanzfläche Gehölze
- gebietsheimische Arten
- Baumpflanzung
- Arten gem. Lageplan
- Baumbestand zu erhalten
- Zaun
- Handlauf / Geländer
- Entwässerungsrinne
- Kastenrinne / Schlitzzrinne
- Straßeneinl. Bestand / Hoftopf neu
- Planzeichen
- Überdachung
- Flurstücksgrenze
- Höhenlinie
- Gebäudezugänge
- 200,00 Höhenpunkt Planung
- 200,00 Höhenpunkt Bestand
- 2,5% Gefälle Planung

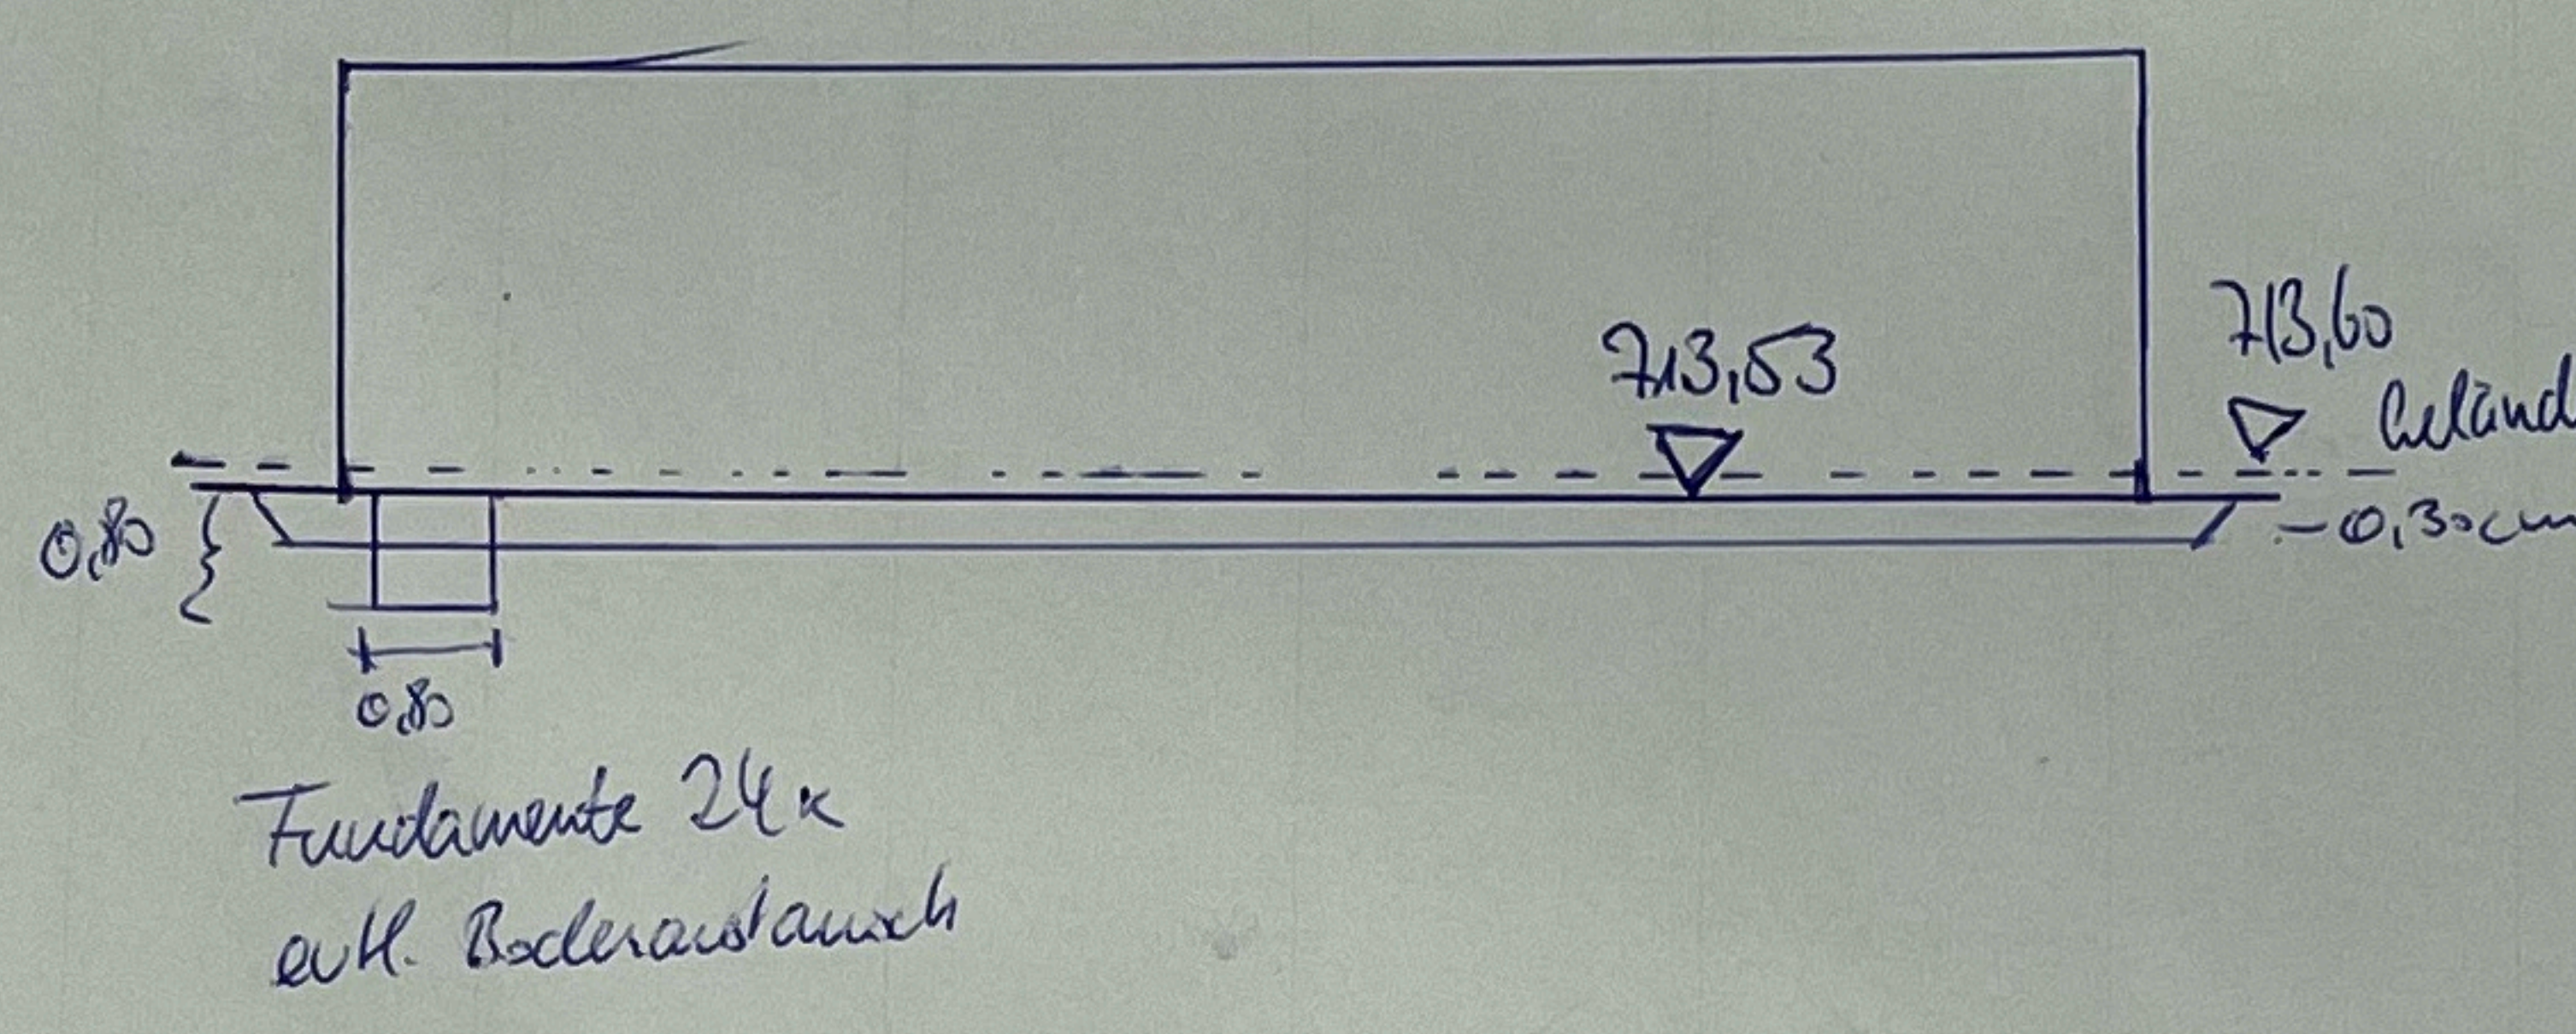

Handwritten notes: *Handbuch*, *5m*, *Bestandsweg*

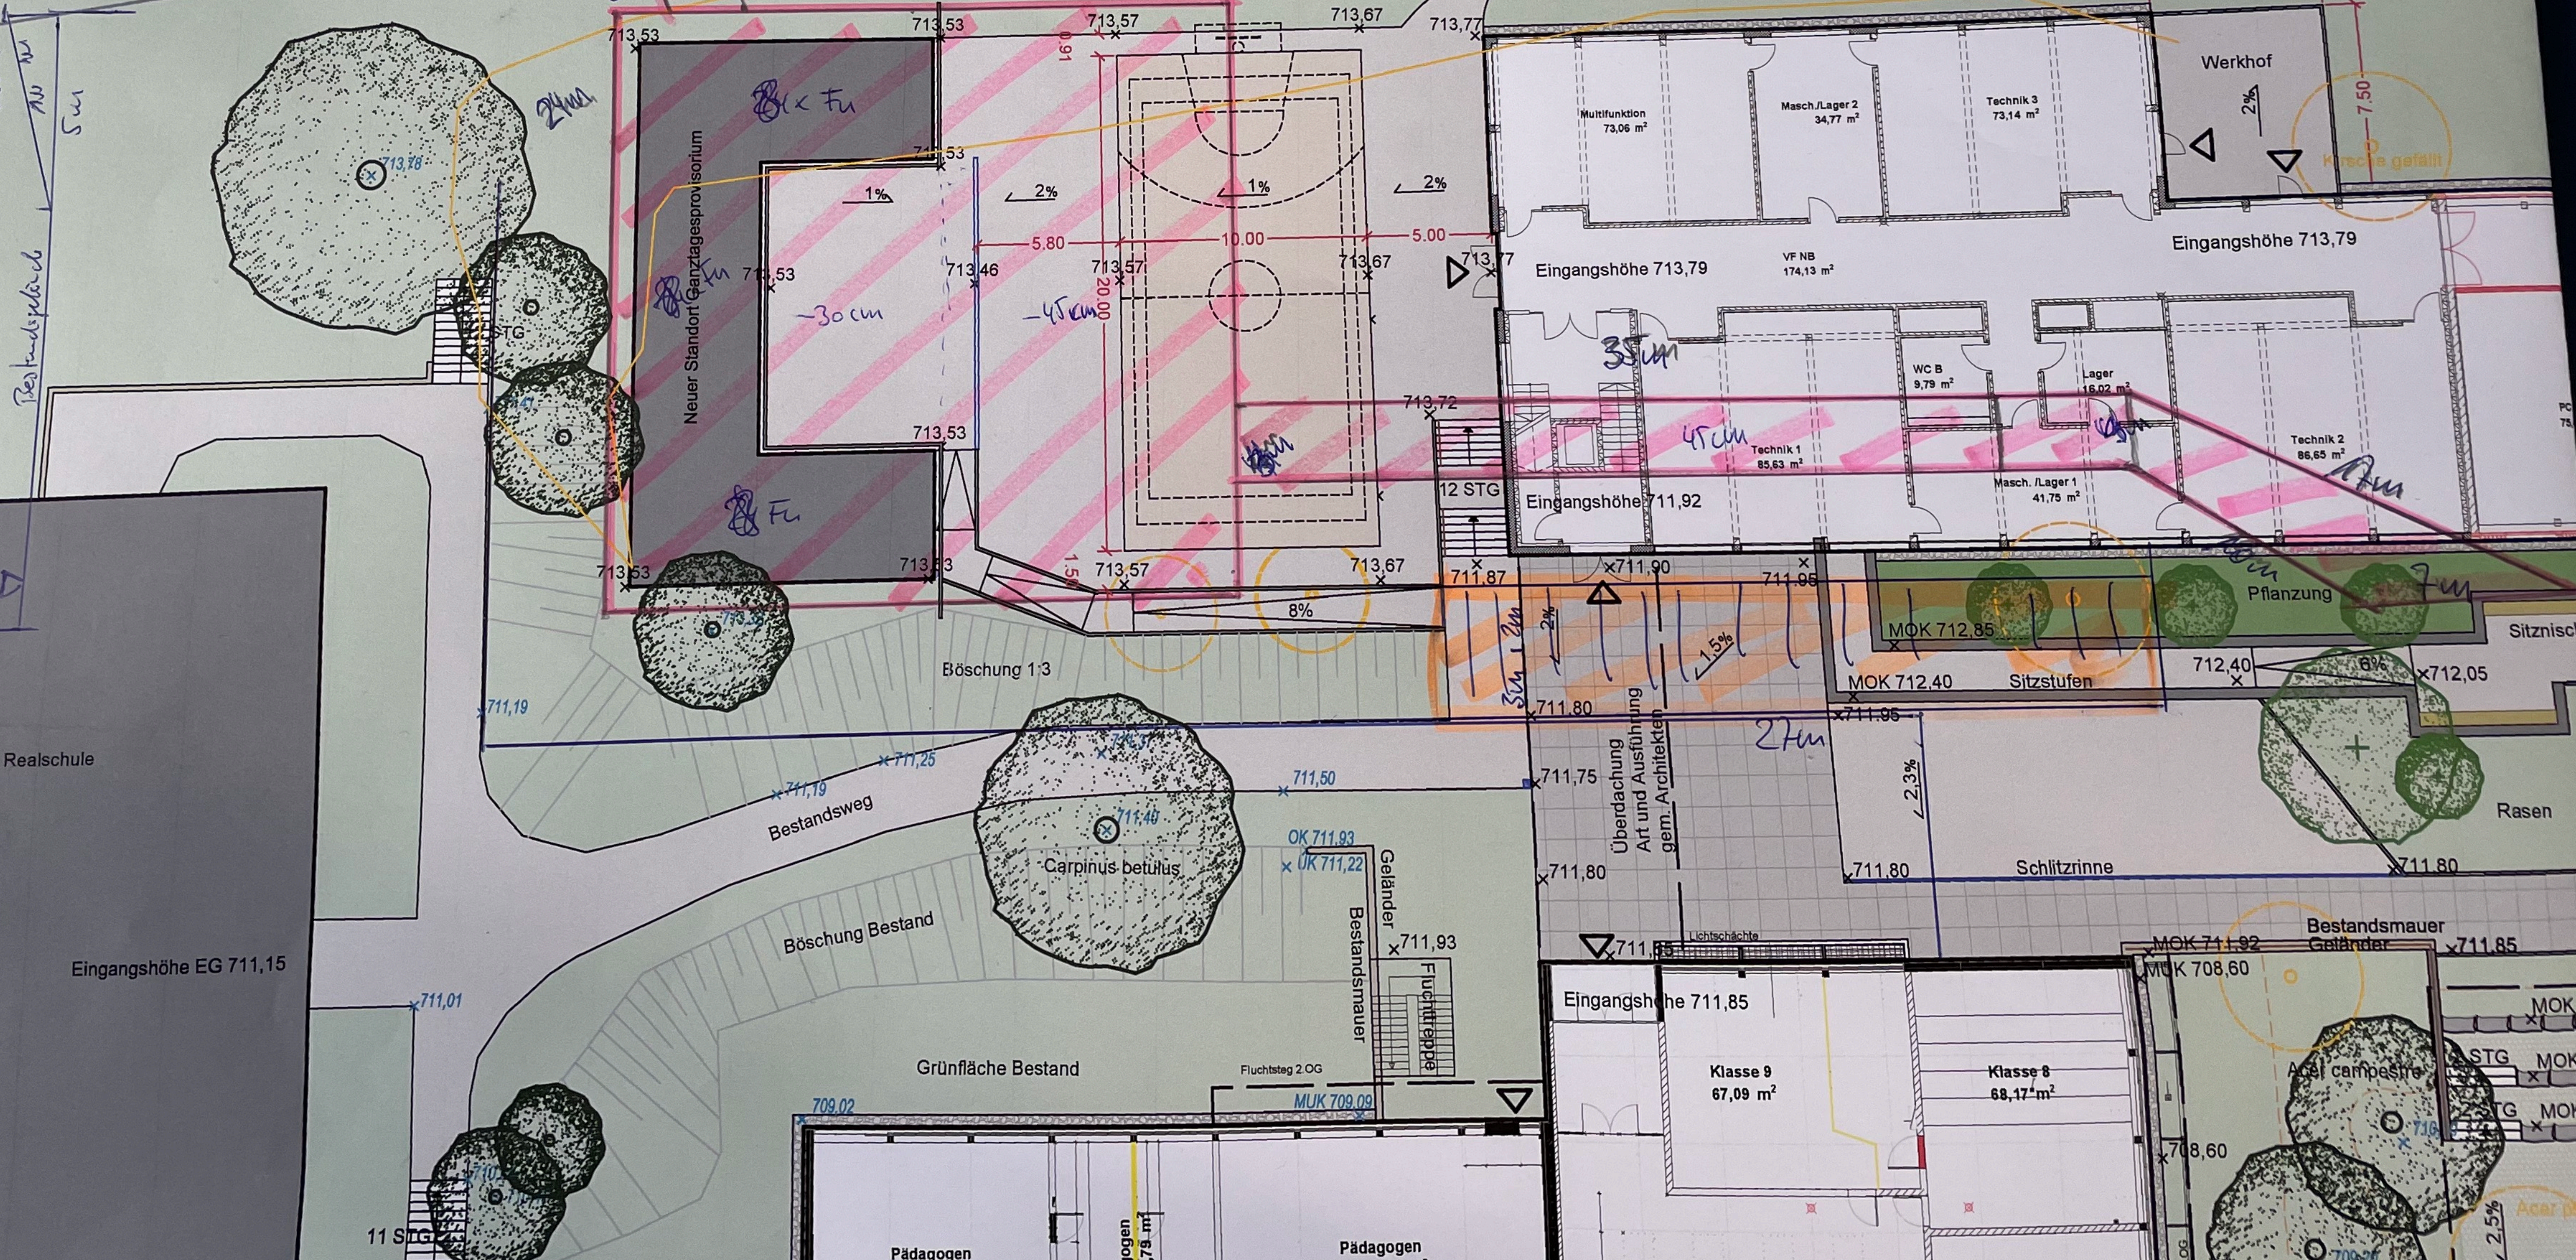

717,04

716,12

714

713,13

Eingangshöhe EG 711,15

11 Stg.

709,02

MUK 708,09

Eingangshöhe 711,85

Klasse 8

MOK 711,92

Bestandsmauer Geländer 711,85

MOK 711,85

STG MOK 711,85

STG MOK 711,85

STG MOK 711,85

STG MOK 711,85