


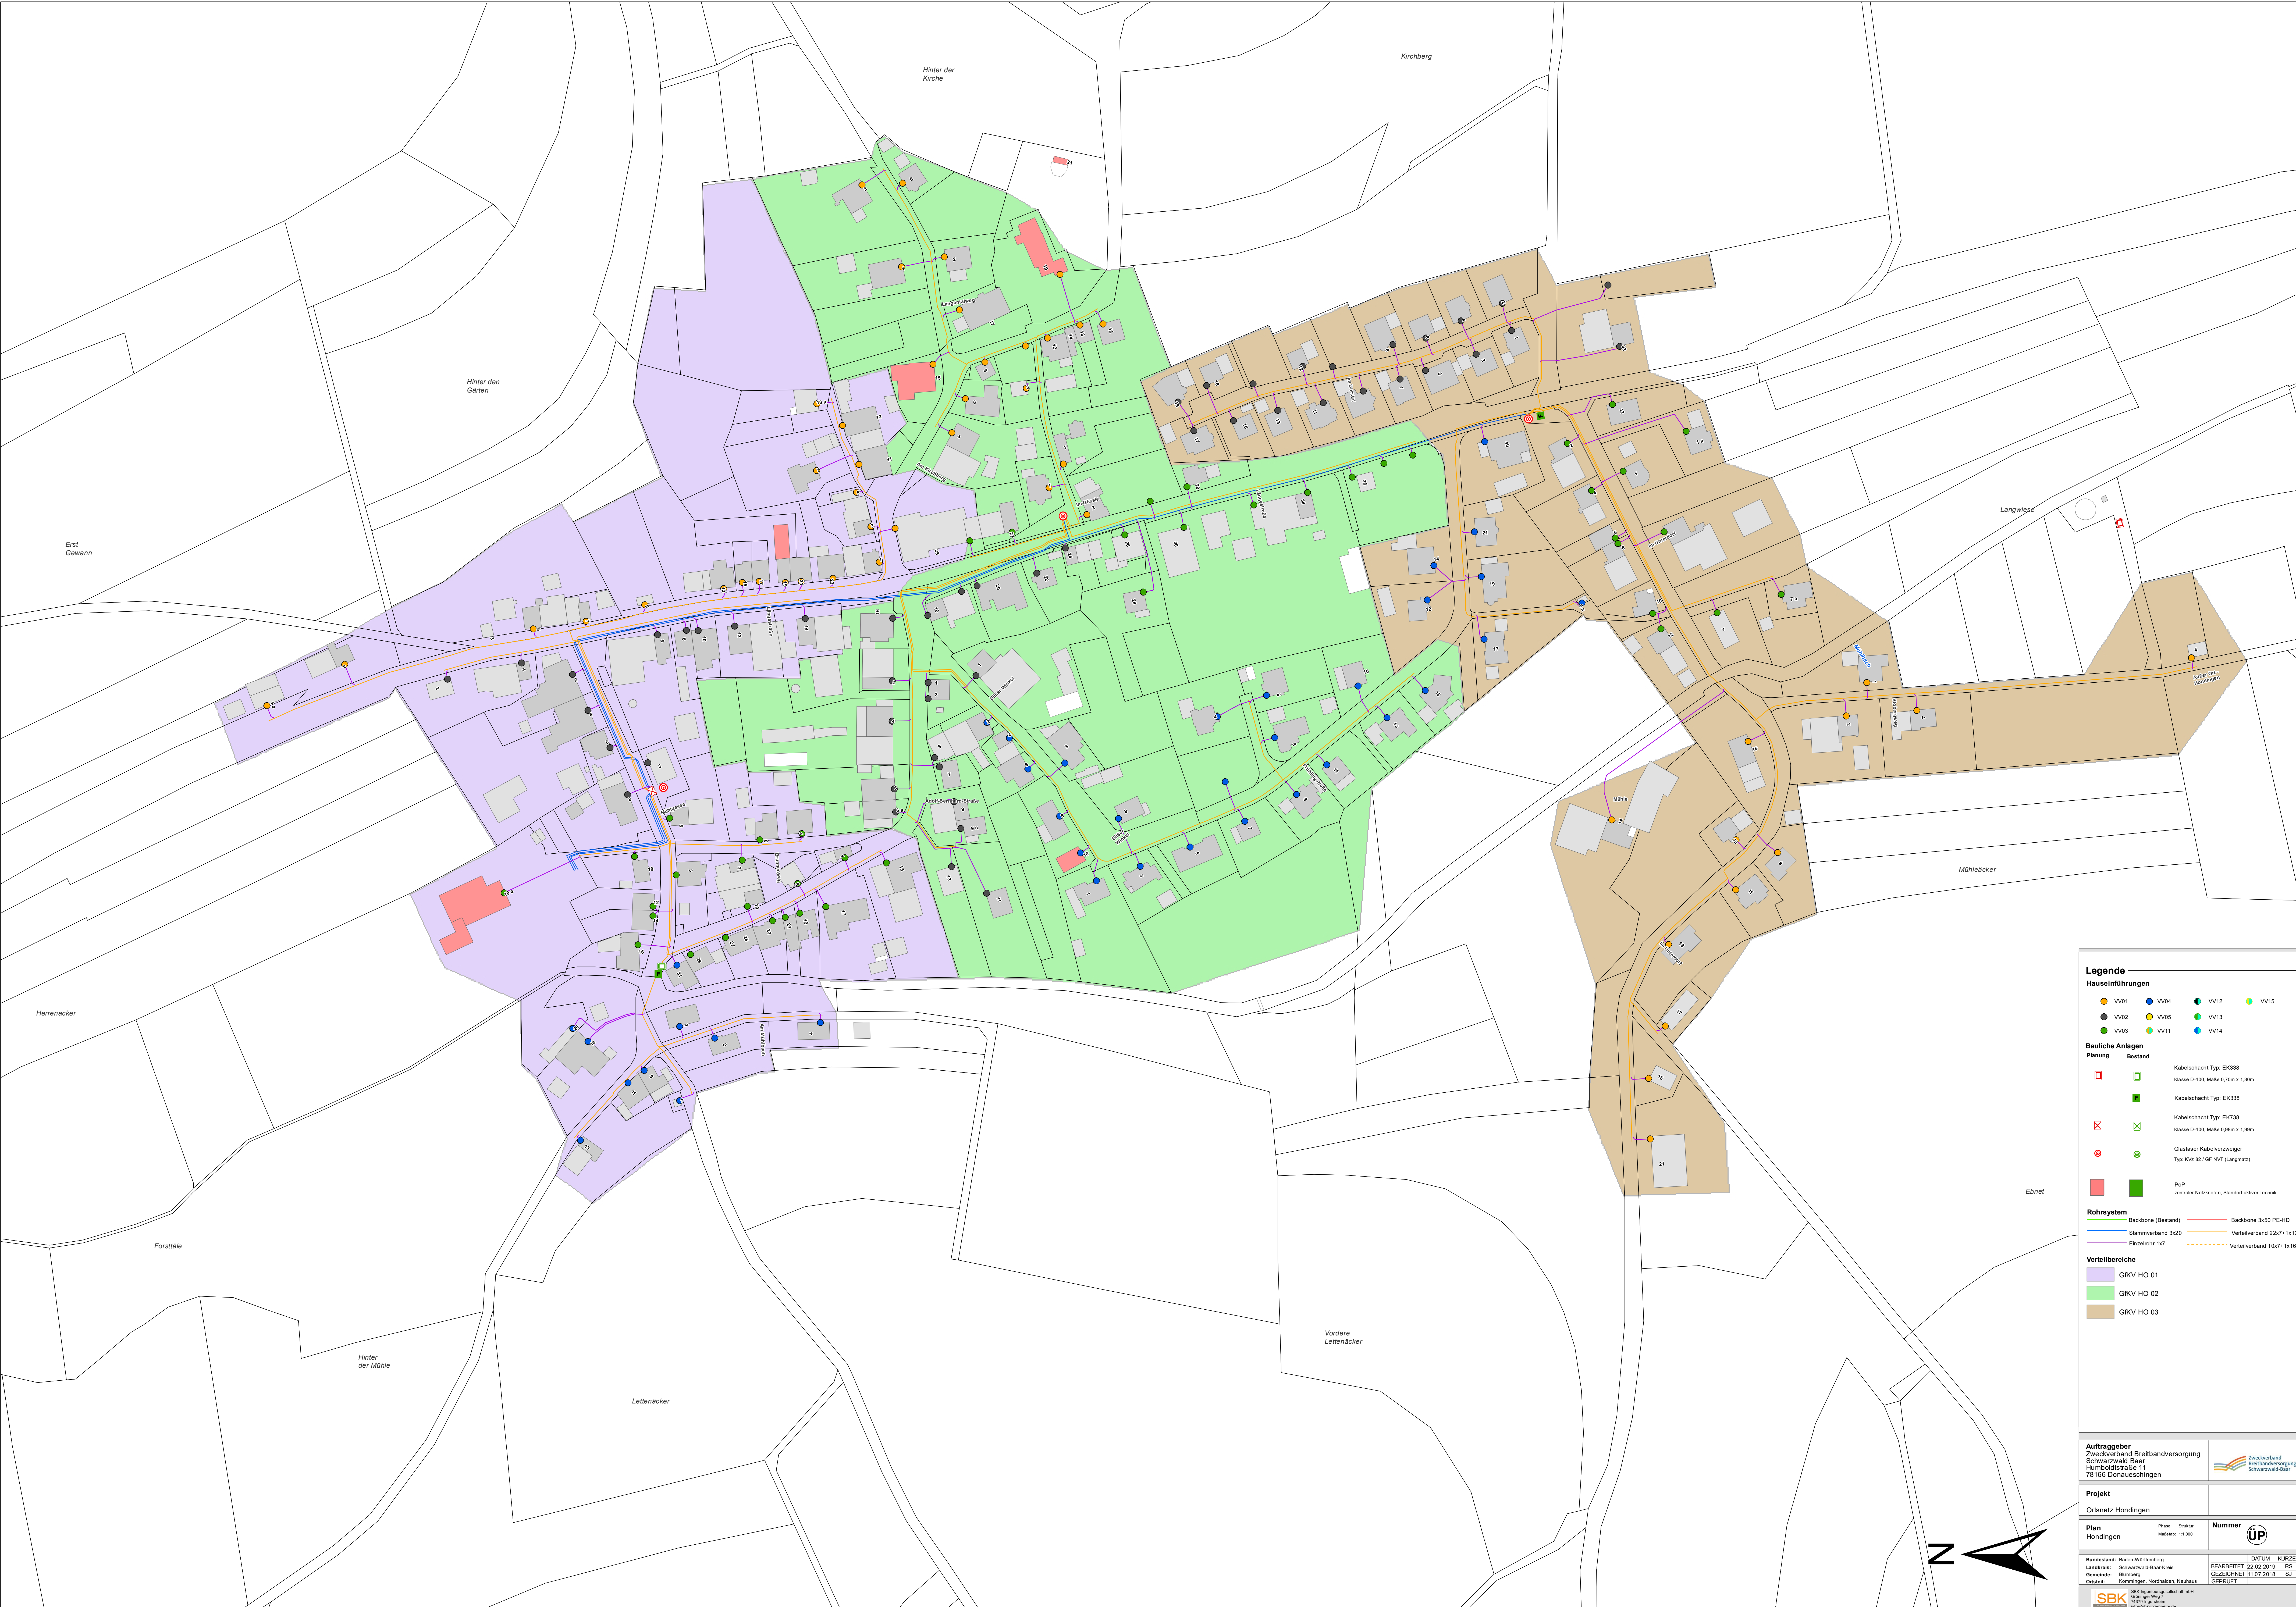

Legende
Hauseinführungen
● VV01 ● VV04 ● VV12 ● VV15
● VV02 ● VV05 ● VV13
● VV03 ● VV11 ● VV14

Bauliche Anlagen
Planung **Bestand**
Kabelschacht Typ: EK338
Klasse D-400, Maße 0,70m x 1,30m
Kabelschacht Typ: EK338
Klasse D-400, Maße 0,58m x 1,09m
Glasfaser Kabelverzweiger
Typ: KVV 82 / GP NVF (Langnetz)
Pdp
zentraler Netzknoten, Standort aktiver Technik

Rohrsystem
Backbone (Bestand) Backbone 3x50 PE-HD
Stammverband 3x20 Verteilverband 22x7*1x12
Einzelrohr 1x7 Verteilverband 10x7*1x16

Verteilbereiche
GRKV HO 01
GRKV HO 02
GRKV HO 03

Auftraggeber
Zweckverband Breitbandversorgung
Schwarzwald-Baar
Humboldtstraße 11
78166 Donaueschingen

Projekt
Ortsnetz Hordingen

Plan
Hordingen

Nummer
UP

Bemerkung: Baden-Württemberg
Landkreis: Schwarzwald-Baar-Kreis
Gemeinde: Balingen
Ortsnetz: Hordingen, Nordhofen, Neuhofen

DATUM
BEARBEITET 22.02.2019
GEZEICHNET 11.07.2018
GEPRÜFT

KÜRZEL
RS
SJ

SBK
SBK Ingenieurgesellschaft mbH
Görschenweg 1
78166 Hordingen
www.sbk-ingenieur.de