
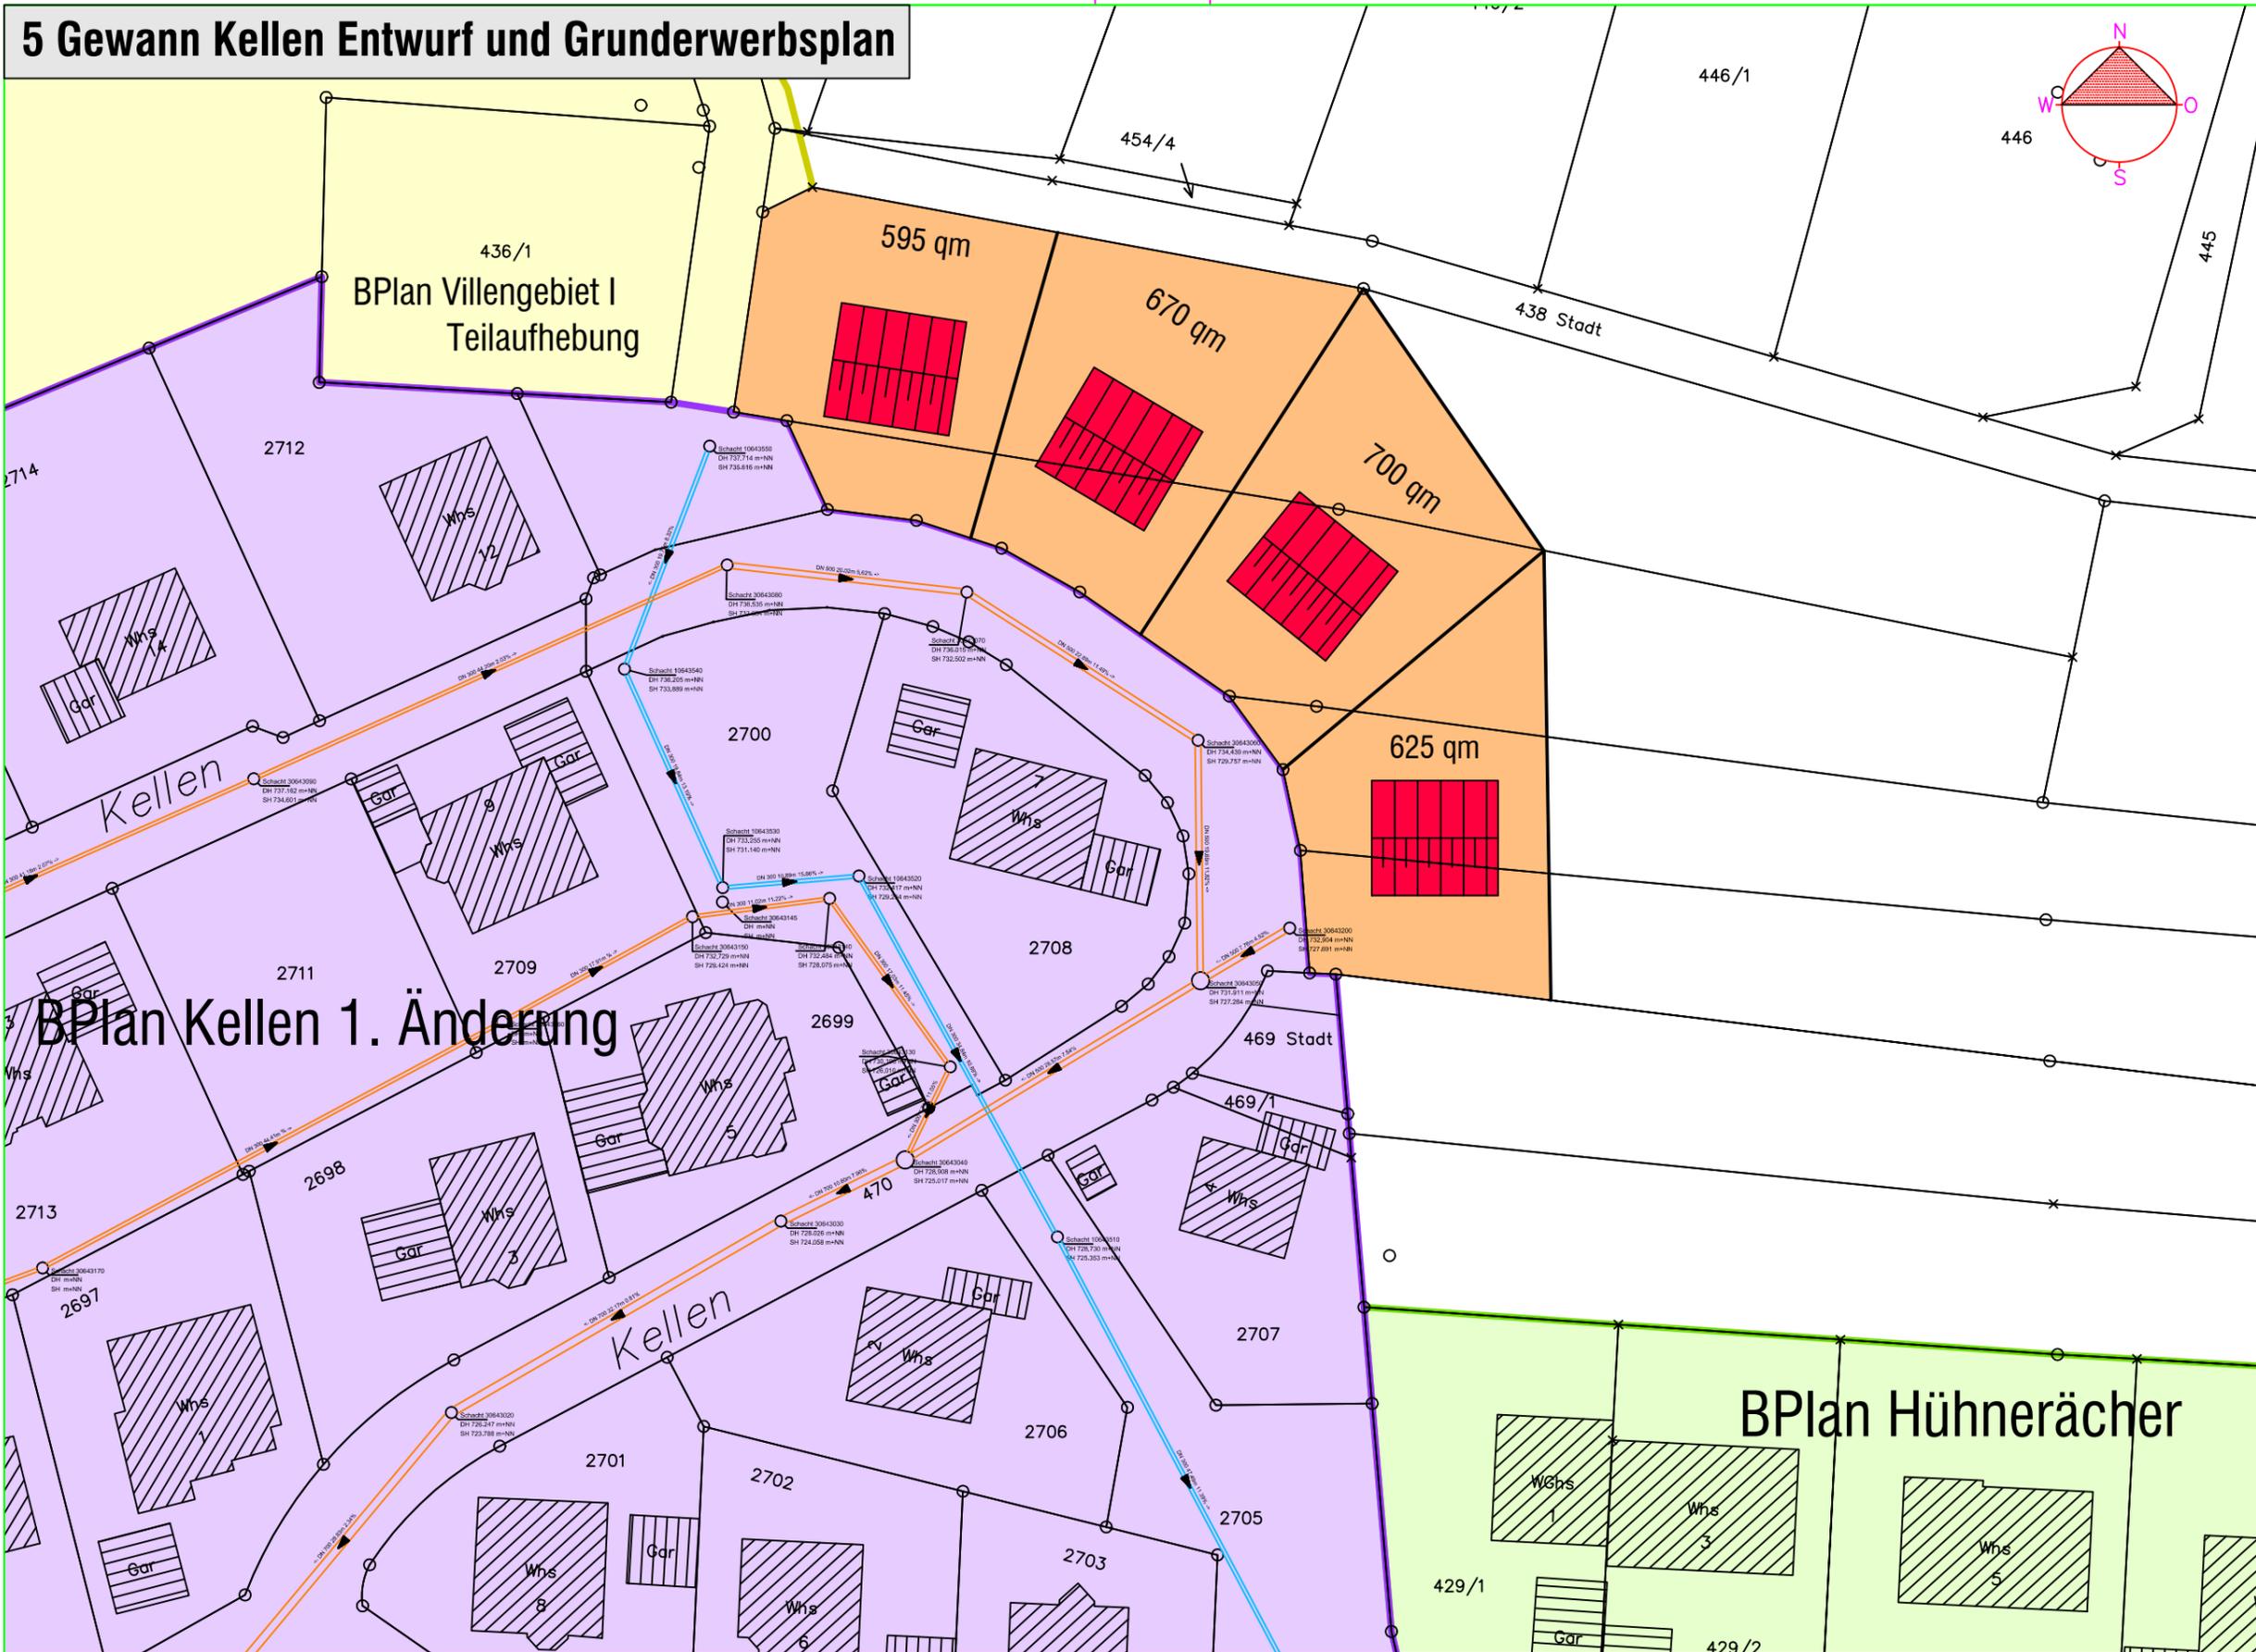


5 Gewinn Kellen Entwurf und Grunderwerbsplan

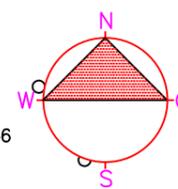

Datum: 09.05.2019 13:53:12

Stadtbaunmt Stadt Blumberg, 78176 Blumberg