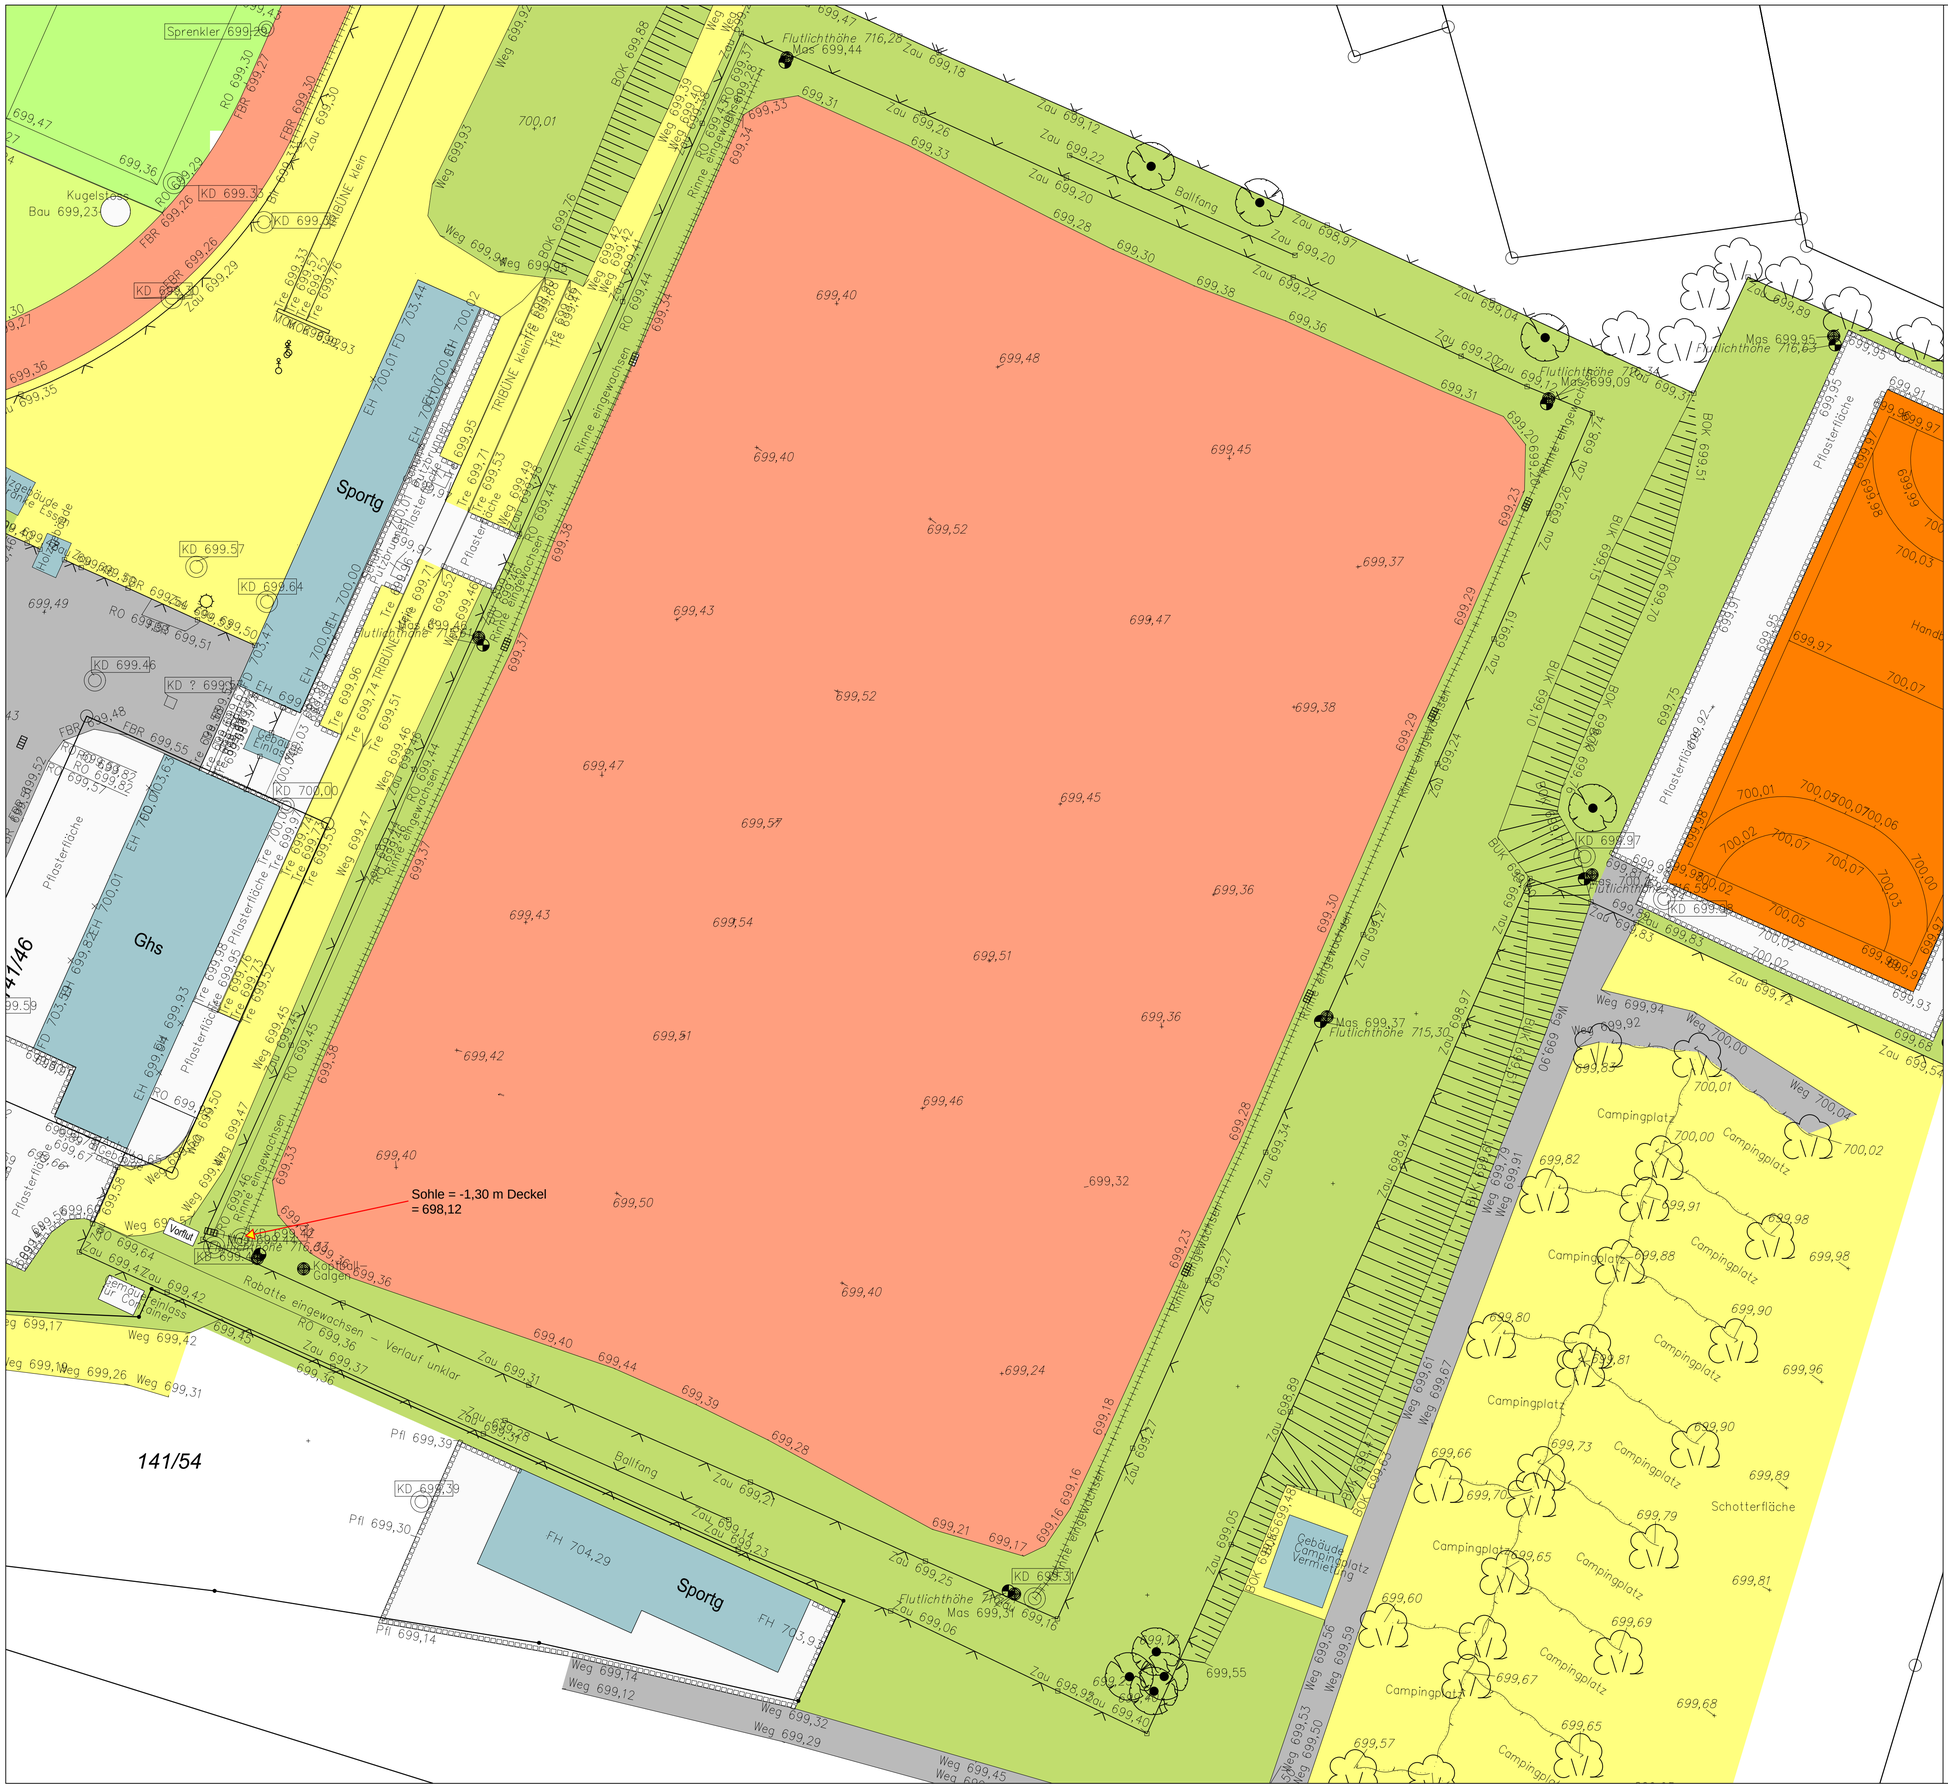
Sportg
Ghs
141/46
141/54
Sportg
Campingplatz
Schotterfläche
Pflasterfläche
Ballfang
Rabatte eingewachsen – Verlauf unklar
Sohle = -1,30 m Deckel
= 698,12
Vorfluf
Flutlichthöhe 716,28
Flutlichthöhe 715,30
Flutlichthöhe 716,83
Flutlichthöhe 716,83
Flutlichthöhe 716,83
Flutlichthöhe 716,83
Gebäude Campingplatz Vermietung
Kugelstoß
Bau 699,23
Sprenkler 699,20
TRIBÜNE klein
TRIBÜNE klein
Rinne eingewachsen
Rinne eingewachsen
Rinne eingewachsen