


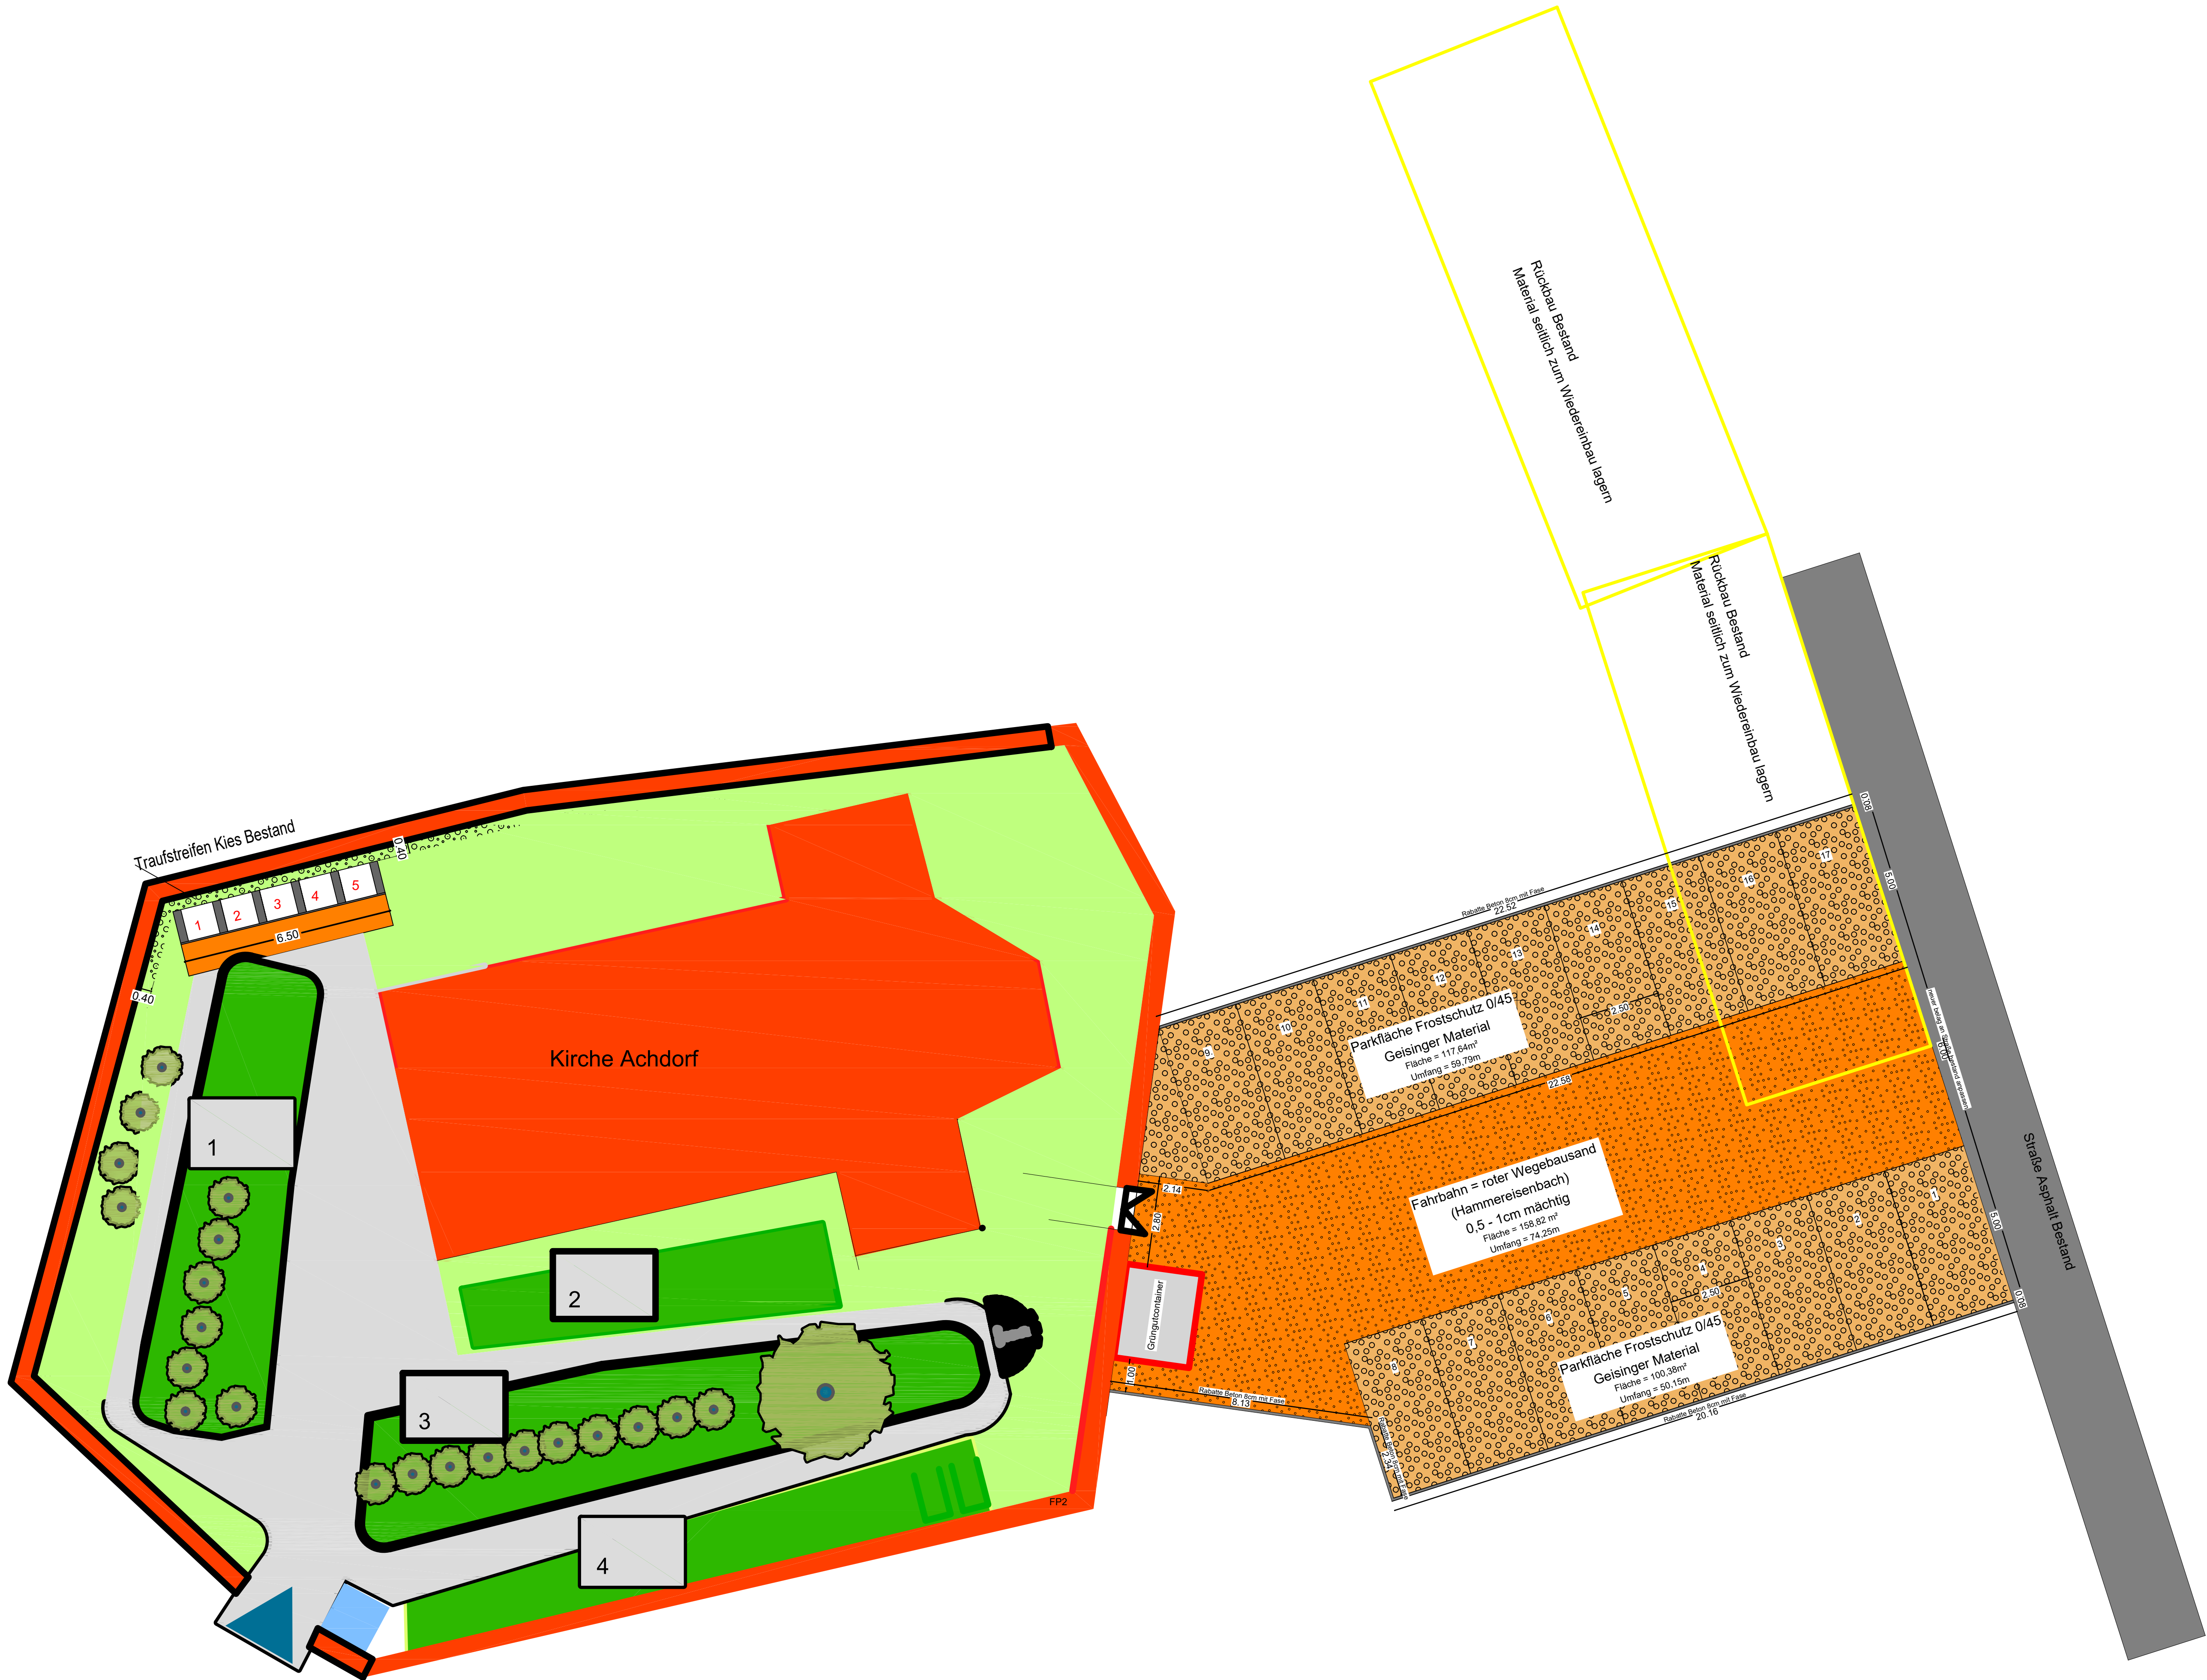

BAUHERR / OBJEKT			
Parkplätze Friedhof Achdorf			
PLANINHALT			
Ausschreibungsplan			
MASSTAB	PROJEKT-NR.	PLAN-NR.	DATUM
1:100	2023/002	2	27.07.2023