Zeichnungsname: W:\TB Planungsprojekte\Blumberg\Baulückenkataster\Vogtgasse V I.dwg

Layout: A3

Datum: 07.05.2019 10:19:02

22 Entwurf und Grunderwerbsplan

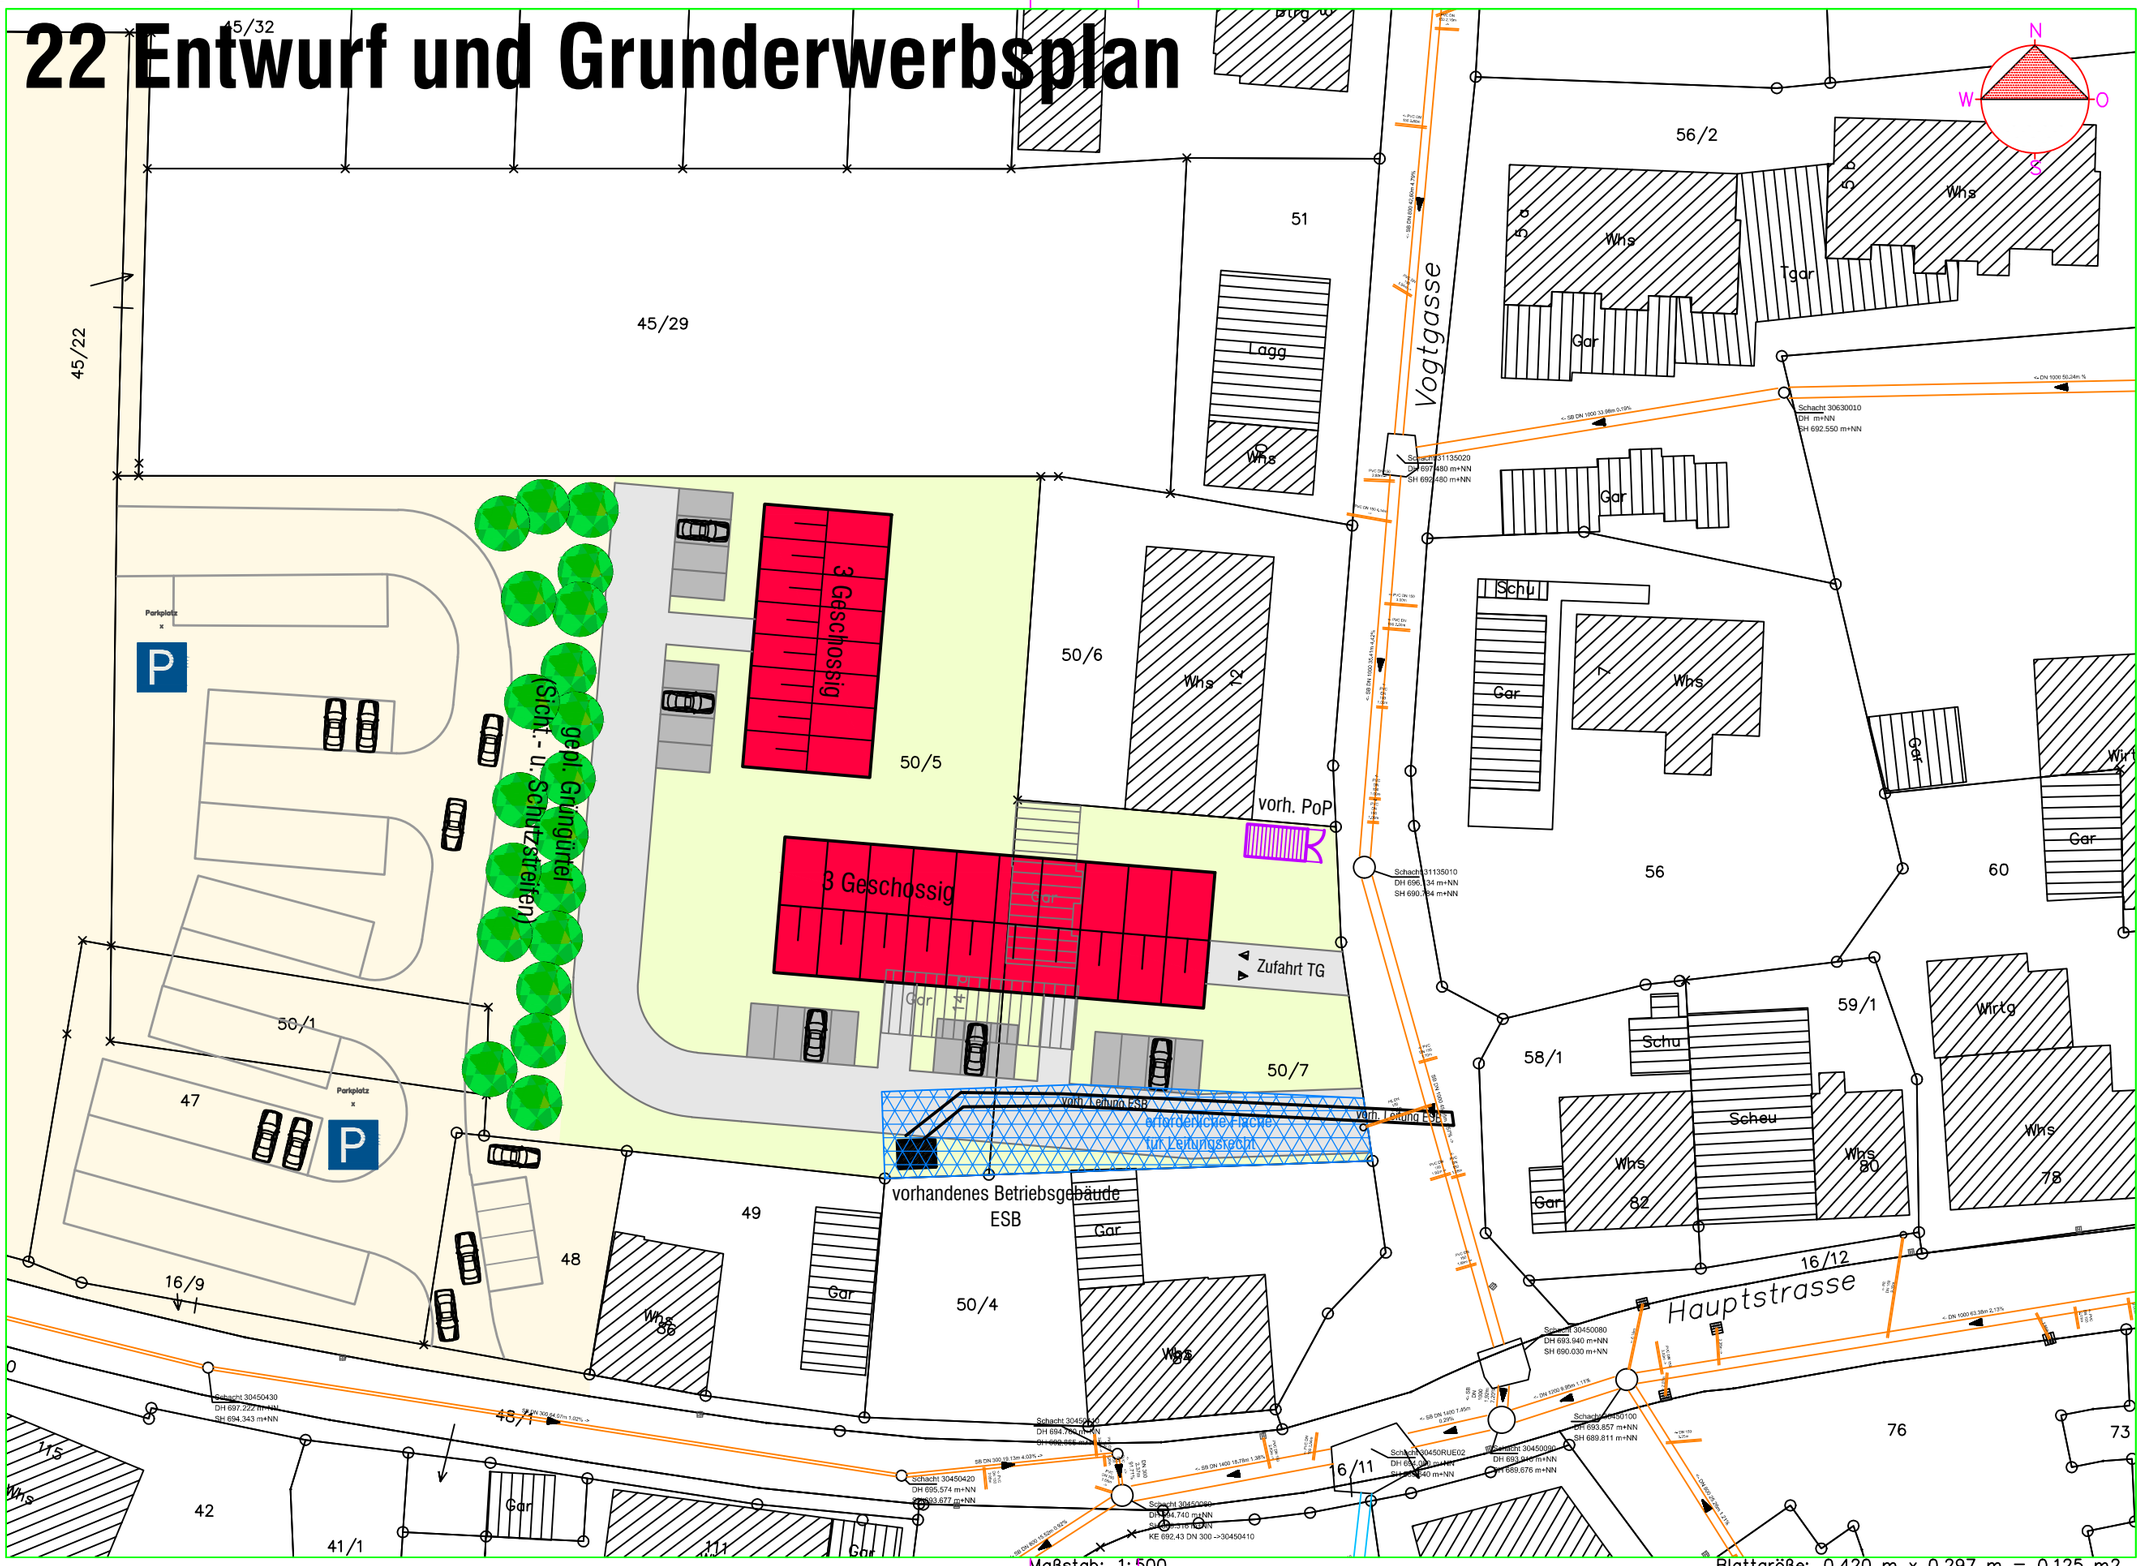

Stadtbauamt Stadt Blumberg, 78176 Blumberg

Maßstab: 1:500

Blattgröße: 0.420 m x 0.297 m = 0.125 m2